
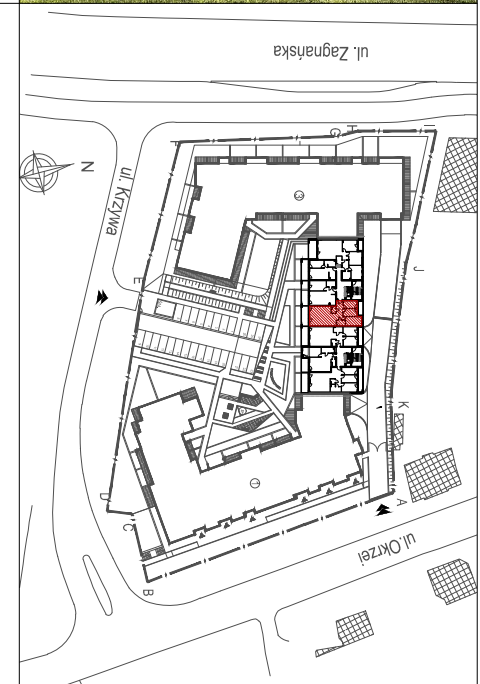


INWESTOR:
Przedsiębiorstwo budowlane
"CHAŁUPKA" Spółka Jawna
ul. Massalskiego 18
25-636 Kielce

Budowa trzech budynków wielorodzinnych
u zbiegu ulic Okrzei, Permskiej i Zagnańskiej
w Kielcach

MIESZKANIE NR 3
PARTER

4 pok.

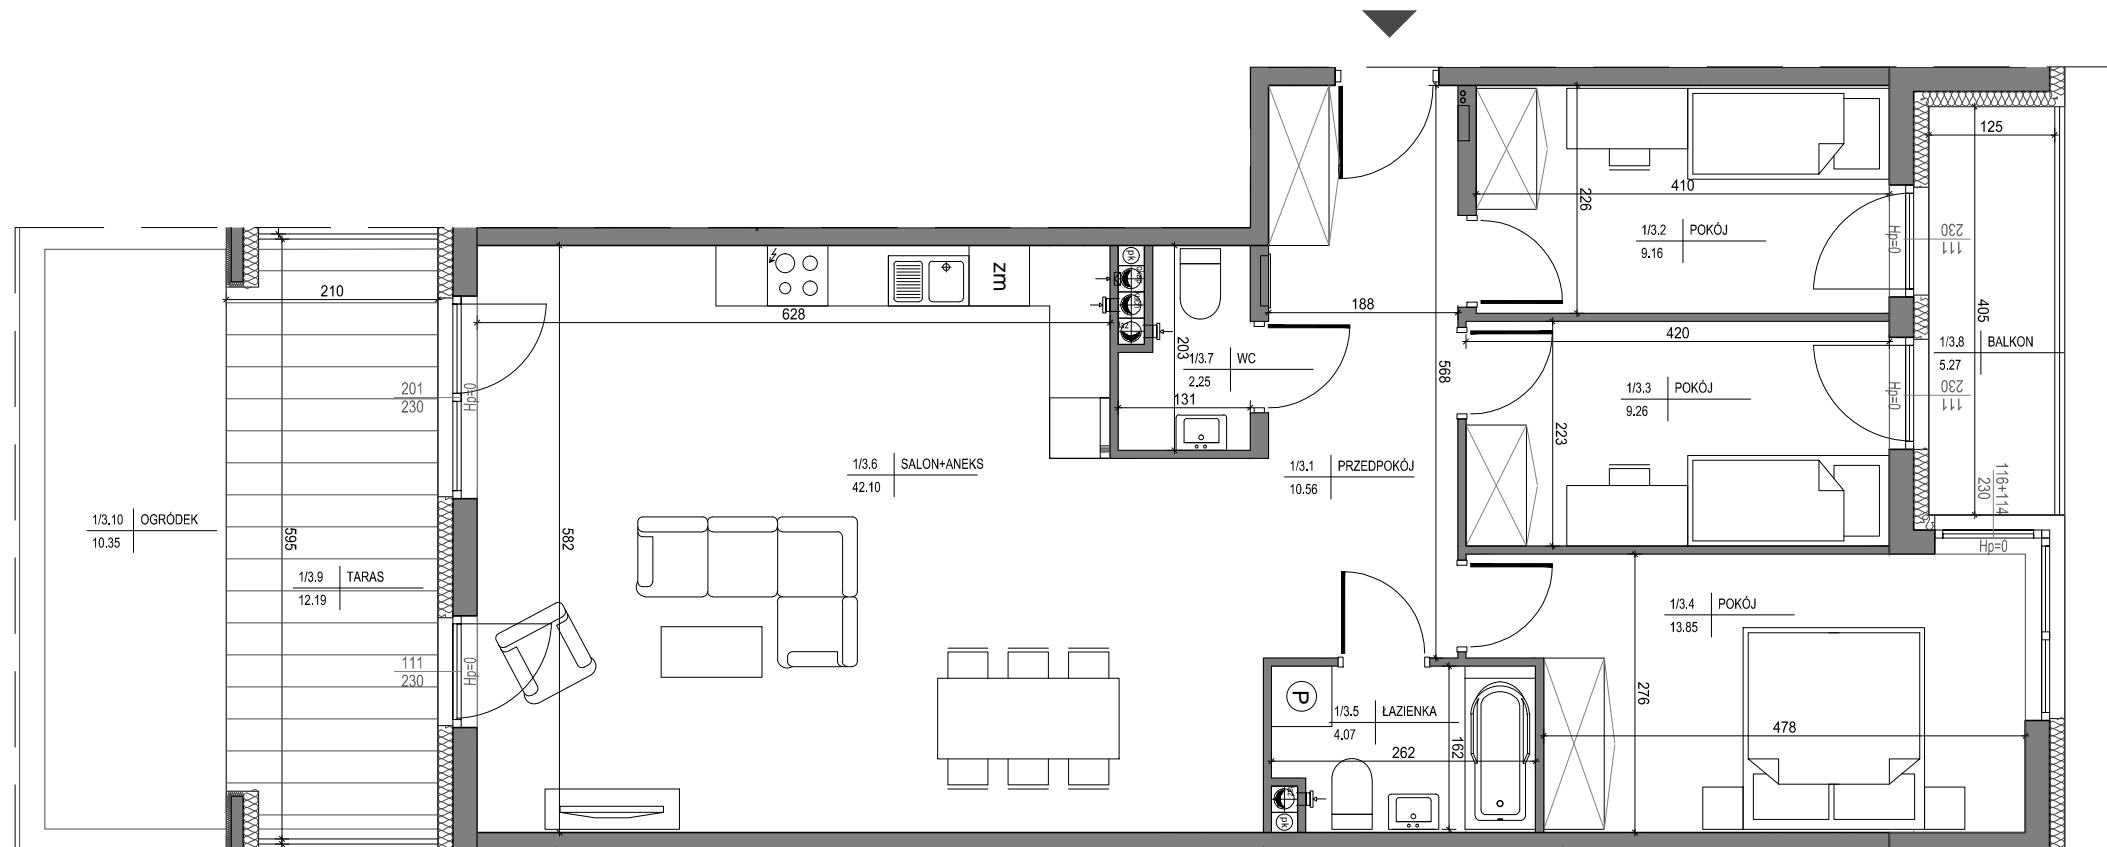

MIESZKANIE NR 3

1	przedpokój	10,56m ²
2	pokój	9,16m ²
3	pokój	9,26m ²
4	pokój	13,85m ²
5	łazienka	4,07m ²
6	salon+aneks	42,10m ²
7	wc	2,25m ²
RAZEM:		91,25m ²
balkon		5,27m ²
taras		12,19m ²
ogródek		10,35m ²

Powierzchnie pomieszczeń liczone wg normy PN-ISO 9836; 1997

Powierzchnie mieszkań mogą ulec zmianom.

Pokazana aranżacja jest przykładowa.

Przedstawione plany nie stanowią oferty handlowej w rozumieniu kodeksu cywilnego.

LEGENDA:

- tablice mieszkaniowe elektryki i teletechniki
- rozdzielnica C.O.
- ściana zewnętrzna gr 24cm + styropian 15cm
- elementy zew. i wen. żelbetowe
- ścianki działowe cegła silikat 18cm i 8cm



SKALA 1:75

Projekt:



DETAN Sp. z o.o.
ul. Słowackiego 16
25-365 Kielce
tel. (+48)041 361 36 65