


INWESTOR:  
Przedsiębiorstwo budowlane  
"CHAŁUPKA" Spółka Jawna  
ul. Massalskiego 18  
25-636 Kielce

Budowa trzech budynków wielorodzinnych  
u zbiegu ulic Okrzei, Permskiej i Zagnańskiej  
w Kielcach


MIESZKANIE NR 6  
I PIĘTRO

2 pok.

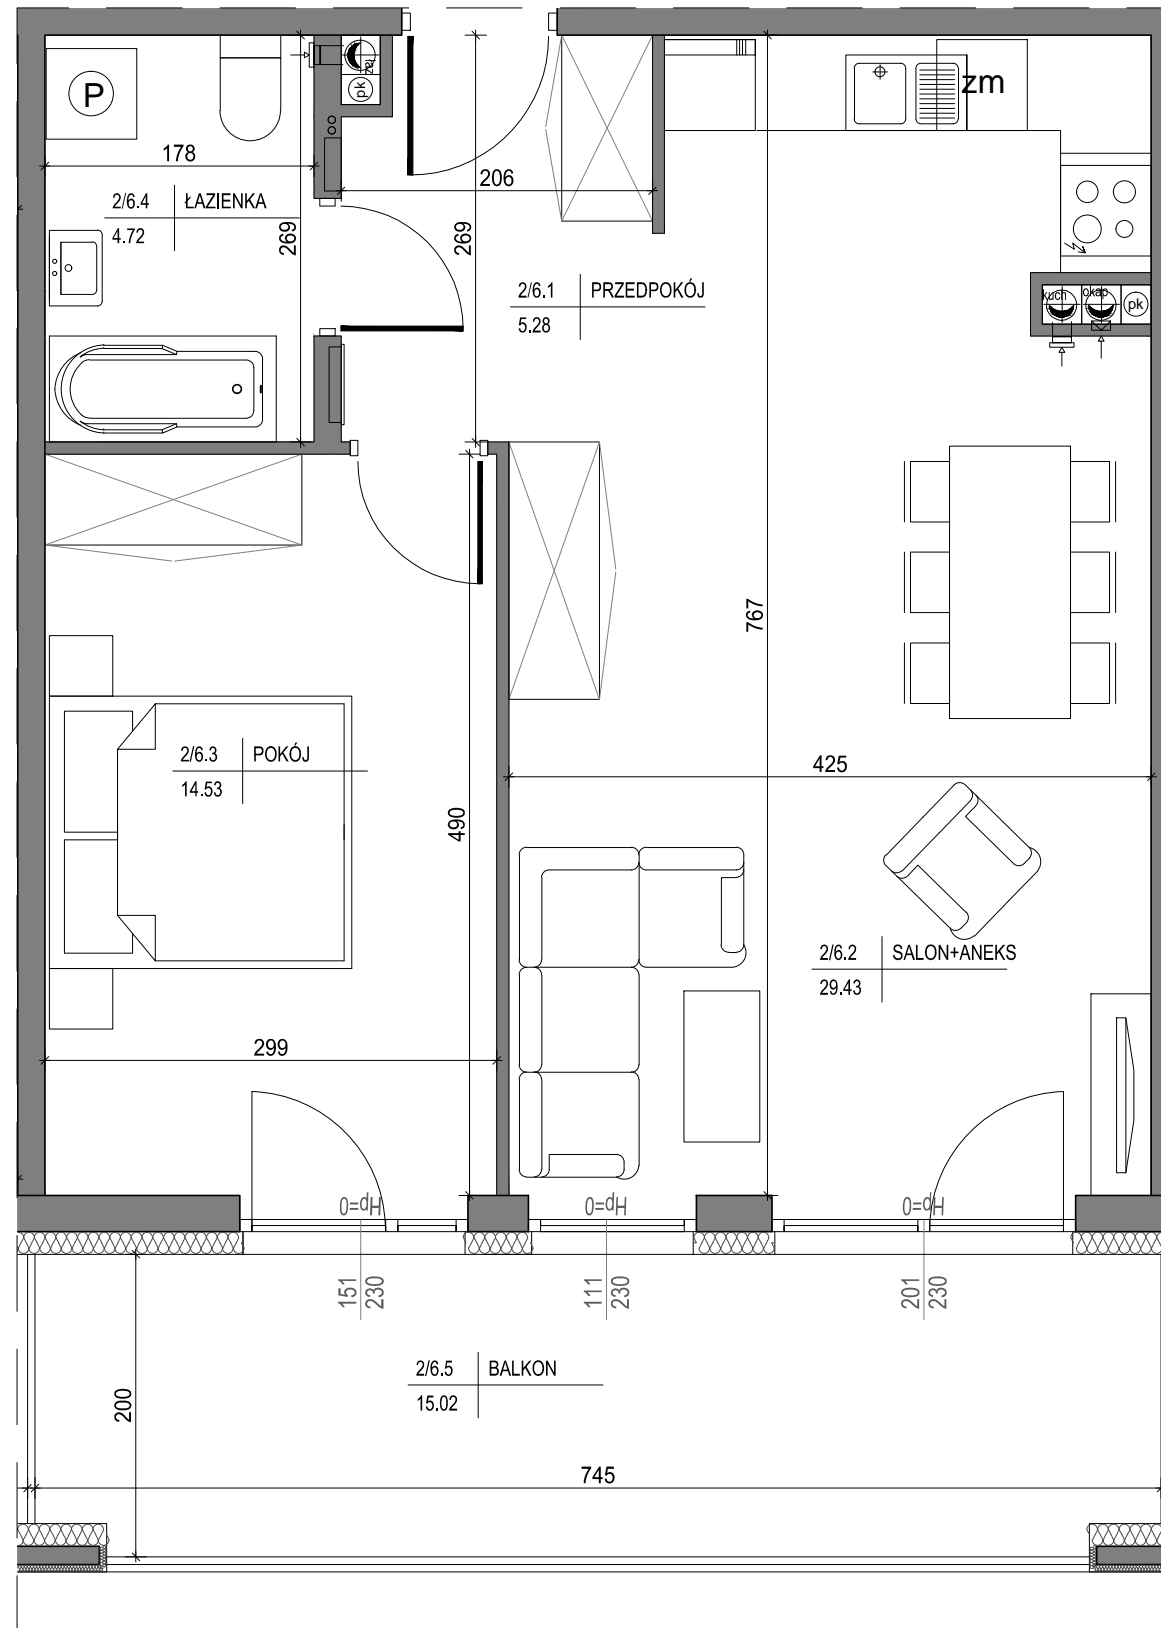

LEGENDA:

- tablice mieszkaniowe elektryki i teletechniki
- rozdzielnik C.O.
- ściana zewnętrzna gr 24cm + styropian 15cm
- elementy zew. i wen. żelbetowe
- ścianki działowe cegła silikat 18cm i 8cm

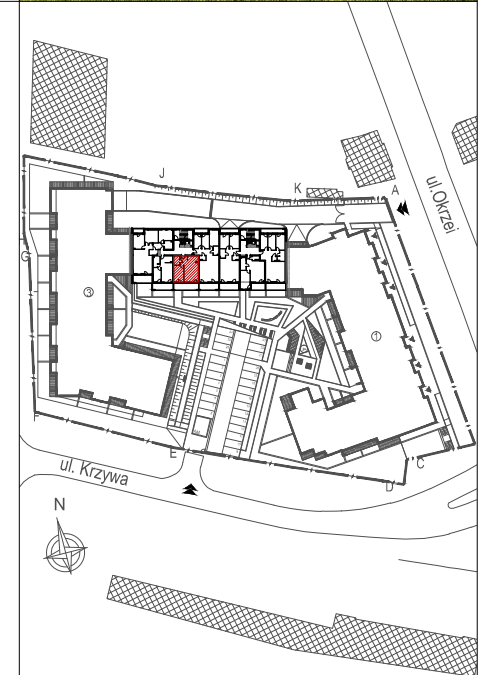

MIESZKANIE NR 6

1	przedpokój	5,28m <sup>2</sup>
2	salon+aneks	29,43m <sup>2</sup>
3	pokój	14,53m <sup>2</sup>
4	łazienka	4,72m <sup>2</sup>
RAZEM:		53,96m <sup>2</sup>
balkon		15,02m <sup>2</sup>

Powierzchnie pomieszczeń liczone wg normy PN-ISO 9836; 1997

Powierzchnie mieszkań mogą ulec zmianom.

Pokazana aranżacja jest przykładowa.

Przedstawione plany nie stanowią oferty handlowej w rozumieniu kodeksu cywilnego.

Projekt:



DETAN Sp. z o.o.  
ul. Słowackiego 16  
25-365 Kielce  
tel. (+48)041 361 36 65



SKALA 1:50