


INWESTOR:  
Przedsiębiorstwo budowlane  
"CHAŁUPKA" Spółka Jawna  
ul. Massalskiego 18  
25-636 Kielce

# Budowa trzech budynków wielorodzinnych u zbiegu ulic Okrzei, Permskiej i Zagnańskiej w Kielcach


## MIESZKANIE NR 20 I PIĘTRO

**4 pok.**

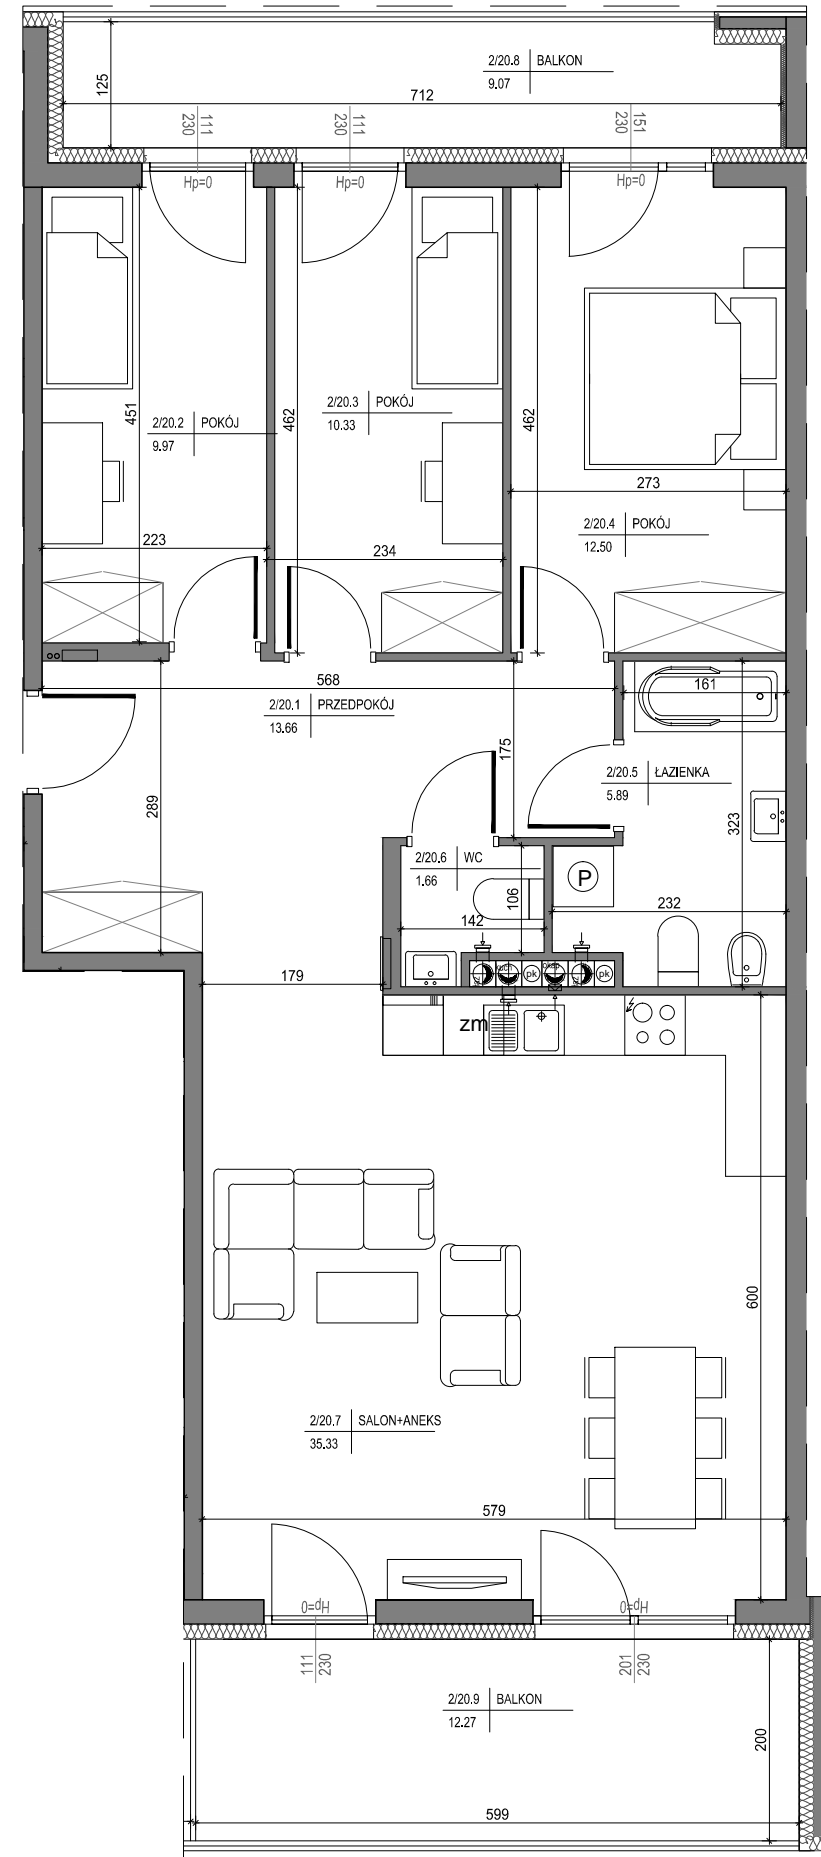

**LEGENDA:**

- tablice mieszkaniowe elektryki i teletechniki
- rozdzielnica C.O.
- ściana zewnętrzna gr 24cm + styropian 15cm
- elementy zew. i wen. żelbetowe
- ścianki działowe cegła silikat 18cm i 8cm

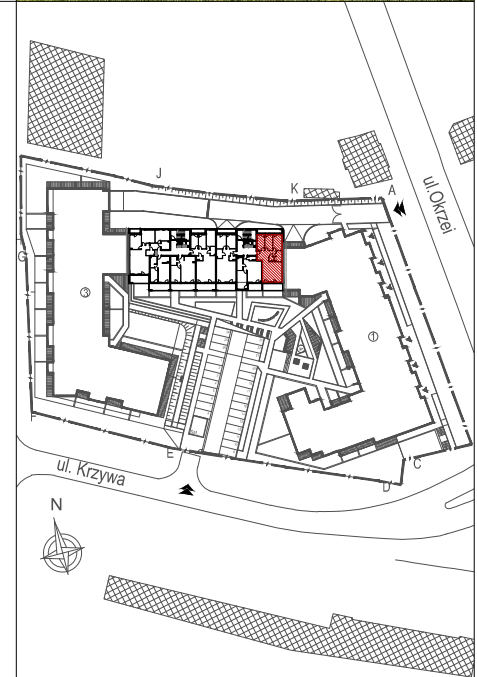

**MIESZKANIE NR 20**

1	przedpokój	13,66m <sup>2</sup>
2	pokój	9,97m <sup>2</sup>
3	pokój	10,33m <sup>2</sup>
4	pokój	12,50m <sup>2</sup>
5	łazienka	5,89m <sup>2</sup>
6	wc	1,66m <sup>2</sup>
7	salon+aneks	35,33m <sup>2</sup>
<b>RAZEM:</b>		<b>89,34m<sup>2</sup></b>
	balkon	9,07m <sup>2</sup>
	balkon	12,27m <sup>2</sup>

Powierzchnie pomieszczeń liczone wg normy PN-ISO 9836; 1997

Powierzchnie mieszkań mogą ulec zmianom.

Pokazana aranżacja jest przykładowa.

Przedstawione plany nie stanowią oferty handlowej w rozumieniu kodeksu cywilnego.

Projekt:



DETAN Sp. z o.o.  
ul. Słowackiego 16  
25-365 Kielce  
tel. (+48)041 361 36 65



**SKALA 1:75**