


INWESTOR:
Przedsiębiorstwo budowlane
"CHAŁUPKA" Spółka Jawna
ul. Massalskiego 18
25-636 Kielce

Budowa trzech budynków wielorodzinnych
u zbiegu ulic Okrzei, Permskiej i Zagnańskiej
w Kielcach


MIESZKANIE NR 14
III PIĘTRO

2 pok.

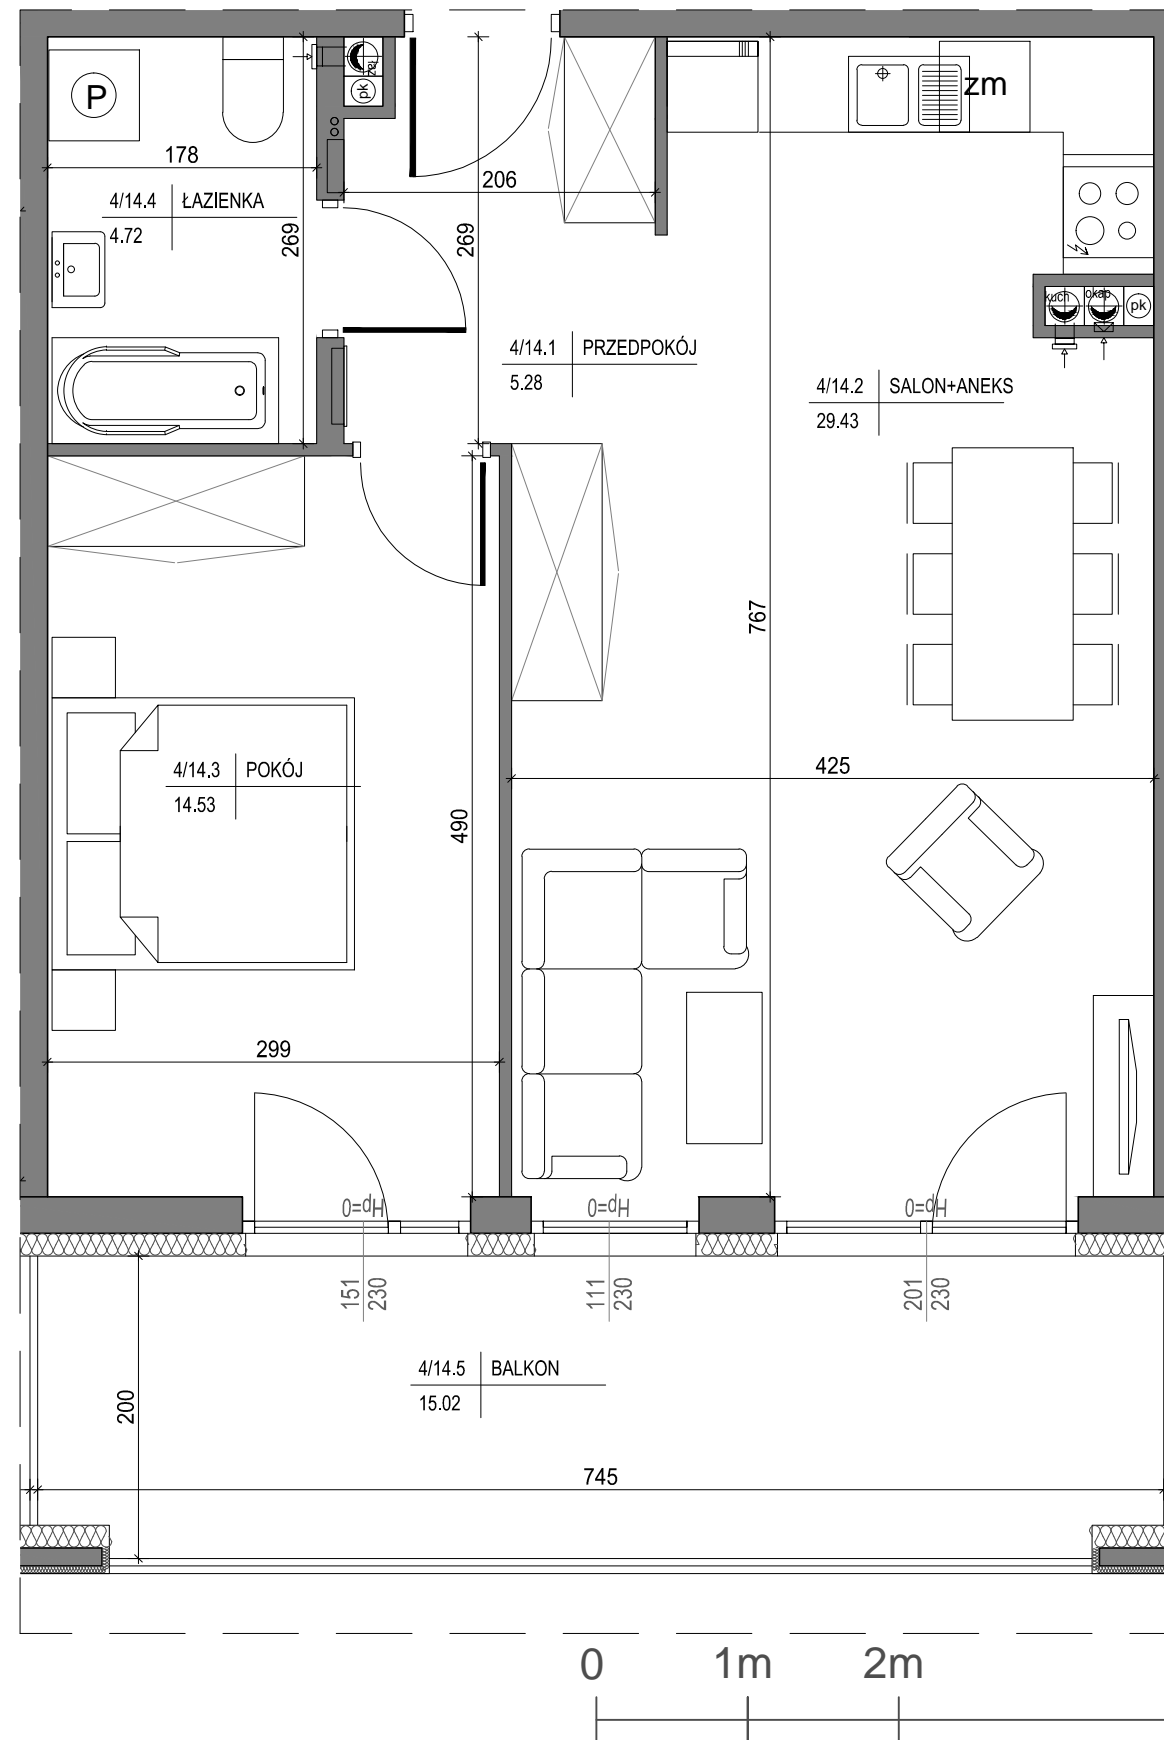

LEGENDA:

- tablice mieszkaniowe elektryki i teletechniki
- rozdzielnik C.O.
- ściana zewnętrzna gr 24cm + styropian 15cm
- elementy zew. i wen. żelbetowe
- ścianki działowe cegła silikat 18cm i 8cm

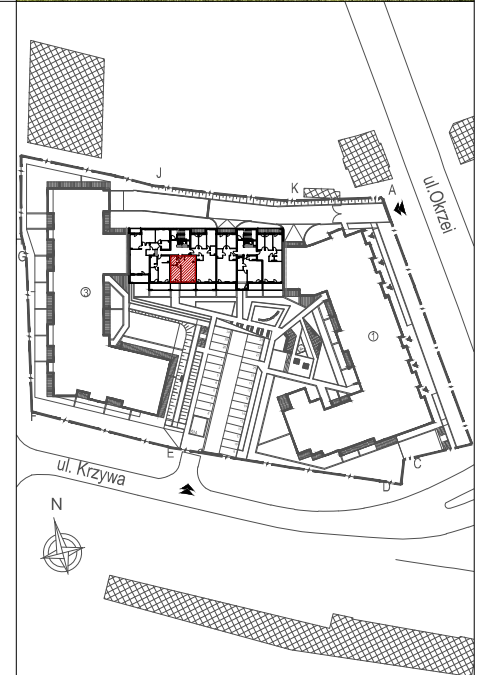

MIESZKANIE NR 14

1	przedpokój	5,28m ²
2	salon+aneks	29,43m ²
3	pokój	14,53m ²
4	łazienka	4,72m ²
RAZEM:		53,96m ²
balkon		15,02m ²

Powierzchnie pomieszczeń liczone wg normy PN-ISO 9836; 1997

Powierzchnie mieszkań mogą ulec zmianom.

Pokazana aranżacja jest przykładowa.

Przedstawione plany nie stanowią oferty handlowej w rozumieniu kodeksu cywilnego.

Projekt:



DETAN Sp. z o.o.
ul. Słowackiego 16
25-365 Kielce
tel. (+48)041 361 36 65

SKALA 1:50