


INWESTOR:
Przedsiębiorstwo budowlane
"CHAŁUPKA" Spółka Jawna
ul. Massalskiego 18
25-636 Kielce

Budowa trzech budynków wielorodzinnych u zbiegu ulic Okrzei, Permskiej i Zagnańskiej w Kielcach


MIESZKANIE NR 26 III PIĘTRO

4 pok.

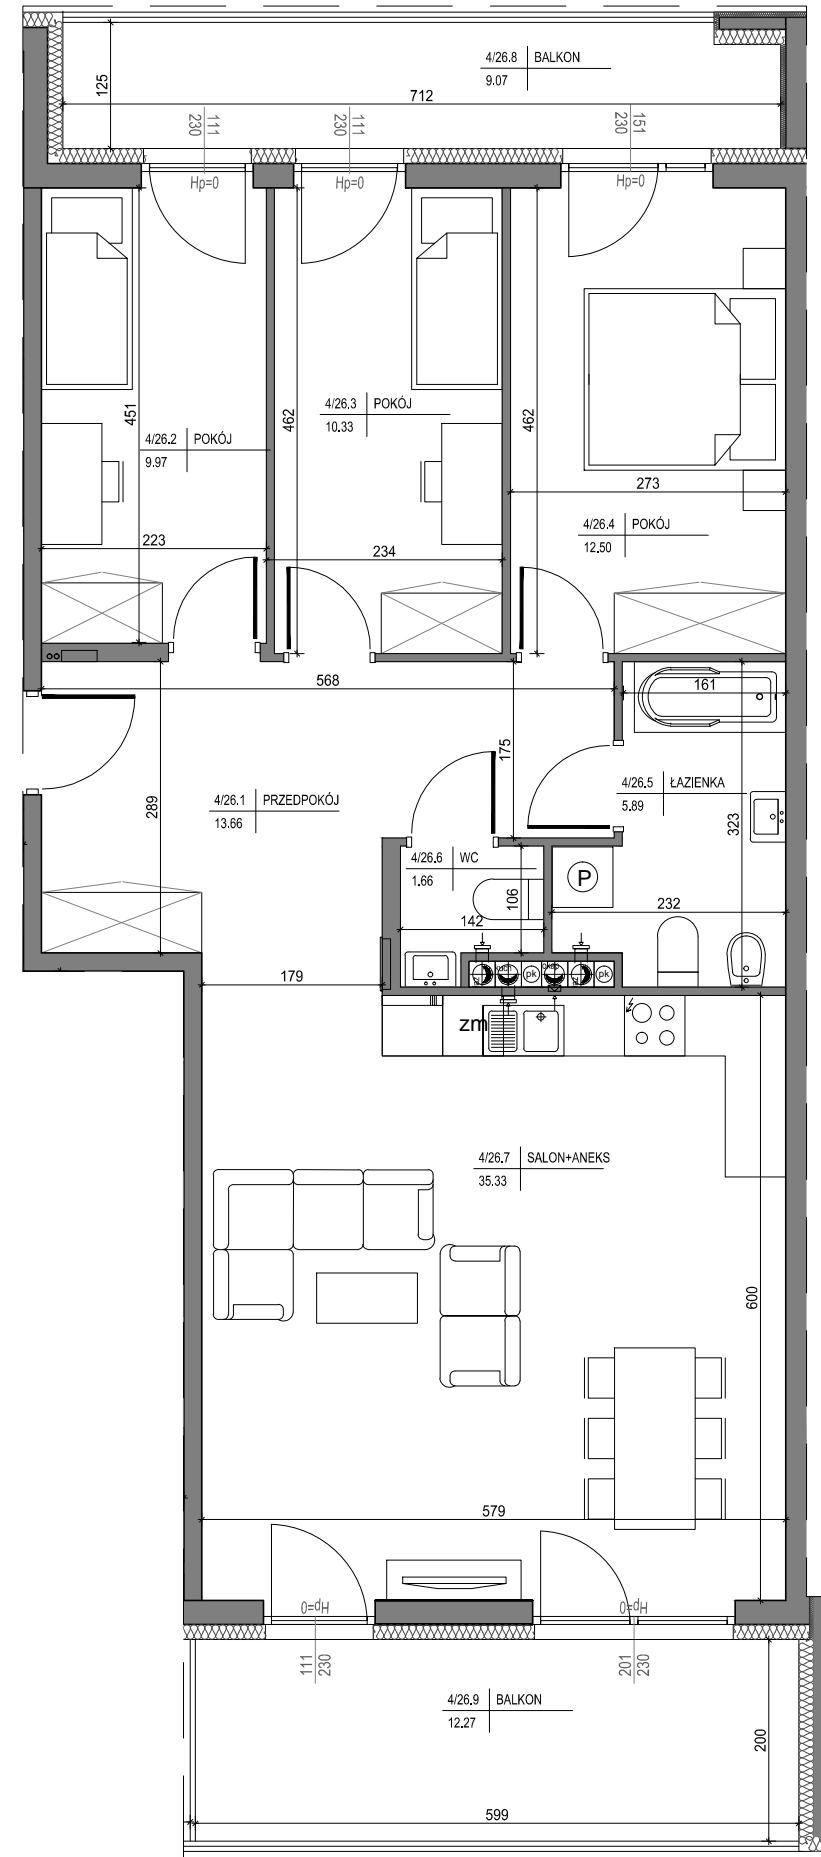

LEGENDA:

- tablice mieszkaniowe elektryki i teletechniki
- rozdzielnica C.O.
- ściana zewnętrzna gr 24cm + styropian 15cm
- elementy zew. i wen. żelbetowe
- ścianki działowe cegła silikat 18cm i 8cm

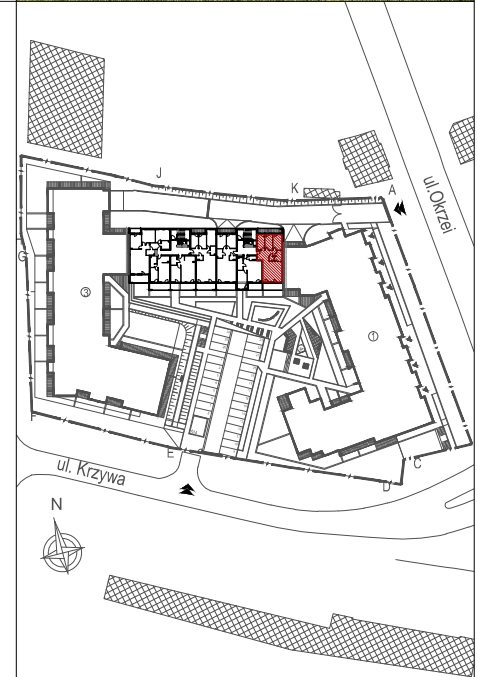

MIESZKANIE NR 26

| | | |
|---------------|-------------|---------------------------|
| 1 | przedpokój | 13,66m ² |
| 2 | pokój | 9,97m ² |
| 3 | pokój | 10,33m ² |
| 4 | pokój | 12,50m ² |
| 5 | łazienka | 5,89m ² |
| 6 | wc | 1,66m ² |
| 7 | salon+aneks | 35,33m ² |
| RAZEM: | | 89,34m² |
| | balkon | 9,07m ² |
| | balkon | 12,27m ² |

Powierzchnie pomieszczeń liczone wg normy PN-ISO 9836; 1997

Powierzchnie mieszkań mogą ulec zmianom.

Pokazana aranżacja jest przykładowa.

Przedstawione plany nie stanowią oferty handlowej w rozumieniu kodeksu cywilnego.

Projekt:



DETAN Sp. z o.o.
ul. Słowackiego 16
25-365 Kielce
tel. (+48)041 361 36 65



SKALA 1:75