


INWESTOR:
Przedsiębiorstwo budowlane
"CHAŁUPKA" Spółka Jawna
ul. Massalskiego 18
25-636 Kielce

Budowa trzech budynków wielorodzinnych
u zbiegu ulic Okrzei, Permskiej i Zagnańskiej
w Kielcach


MIESZKANIE NR 28
III PIĘTRO

3 pok.

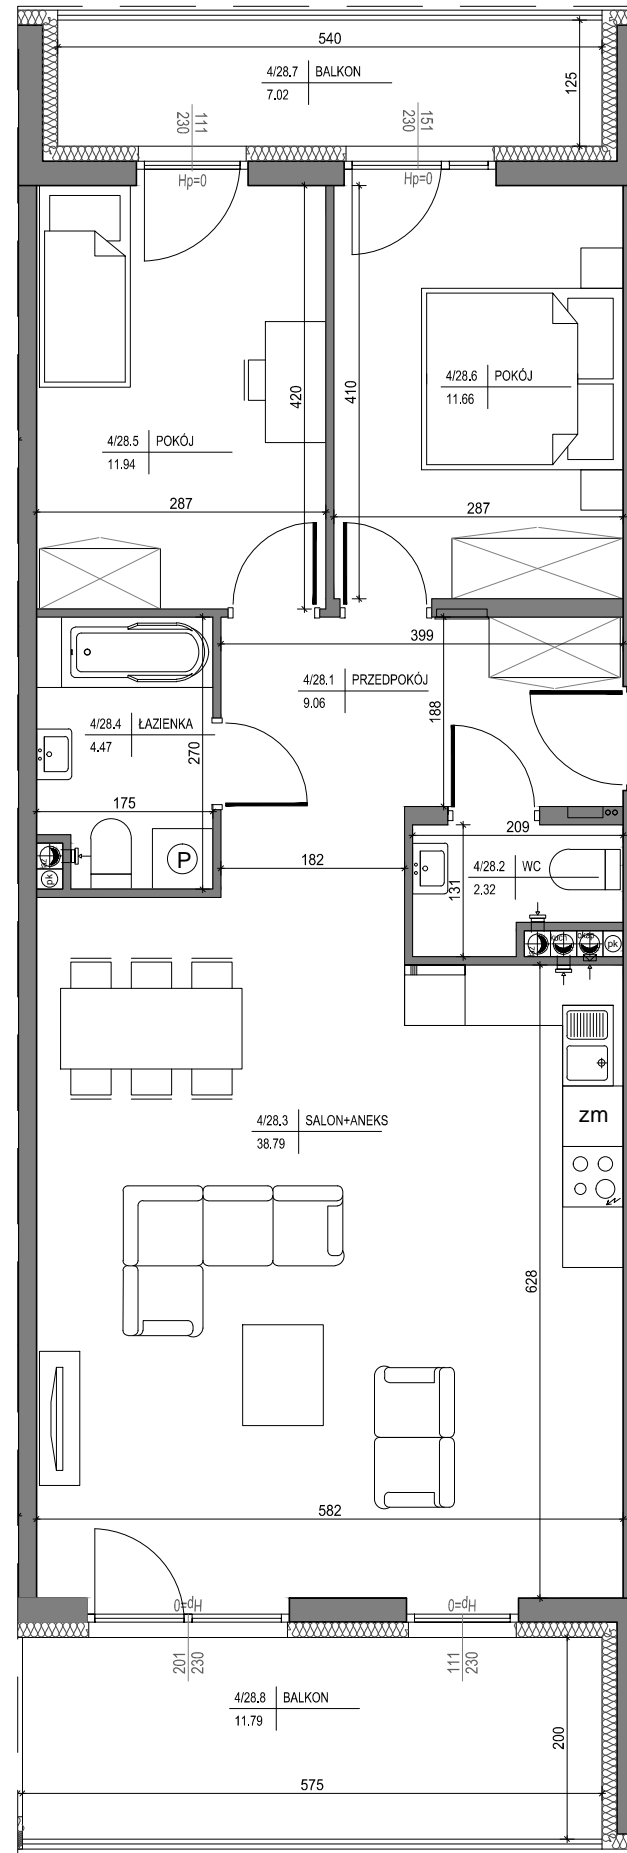

LEGENDA:

- tablice mieszkaniowe elektryki i teletechniki
- rozdzielnic C.O.
- ściana zewnętrzna gr 24cm + styropian 15cm
- elementy zew. i wen. żelbetowe
- ścianki działowe cegła silikat 18cm i 8cm

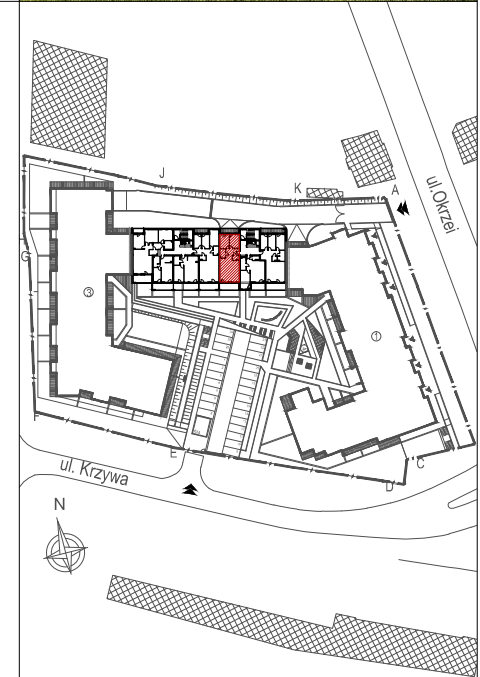

MIESZKANIE NR 28

1	przedpokój	9,06m ²
2	wc	2,32m ²
3	salon+aneks	38,79m ²
4	łazienka	4,47m ²
5	pokój	11,94m ²
6	pokój	11,66m ²
RAZEM:		78,24m ²
balkon		7,02m ²
balkon		11,79m ²

Powierzchnie pomieszczeń liczone wg normy PN-ISO 9836; 1997

Powierzchnie mieszkań mogą ulec zmianom.

Pokazana aranżacja jest przykładowa.

Przedstawione plany nie stanowią oferty handlowej w rozumieniu kodeksu cywilnego.

Projekt:



DETAN Sp. z o.o.
ul. Słowackiego 16
25-365 Kielce
tel. (+48)041 361 36 65



SKALA 1:75