

INWESTOR:  
NOWA ROGATKA  
PB CHAŁUPKA SP. Z O.O.  
UL. OKRZEI 41/U6,  
25-526 KIELCE


BUDOWA ZESPOŁU BUDYNKÓW MIESZKALNYCH  
WIELORODZINNYCH Z USŁUGAMI I GARAŻAMI PODZIEMNYMI  
W REJONIE UL. OGRODOWEJ, UL. OWOCOWEJ I UL. FRANASIA  
W KIELCACH - ETAP I

**BUDYNEK NR 1**  
**MIESZKANIE NR 27+28**  
**VI PIĘTRO**

**4 pok.**




0 1m 2m 4m  
SKALA 1:75

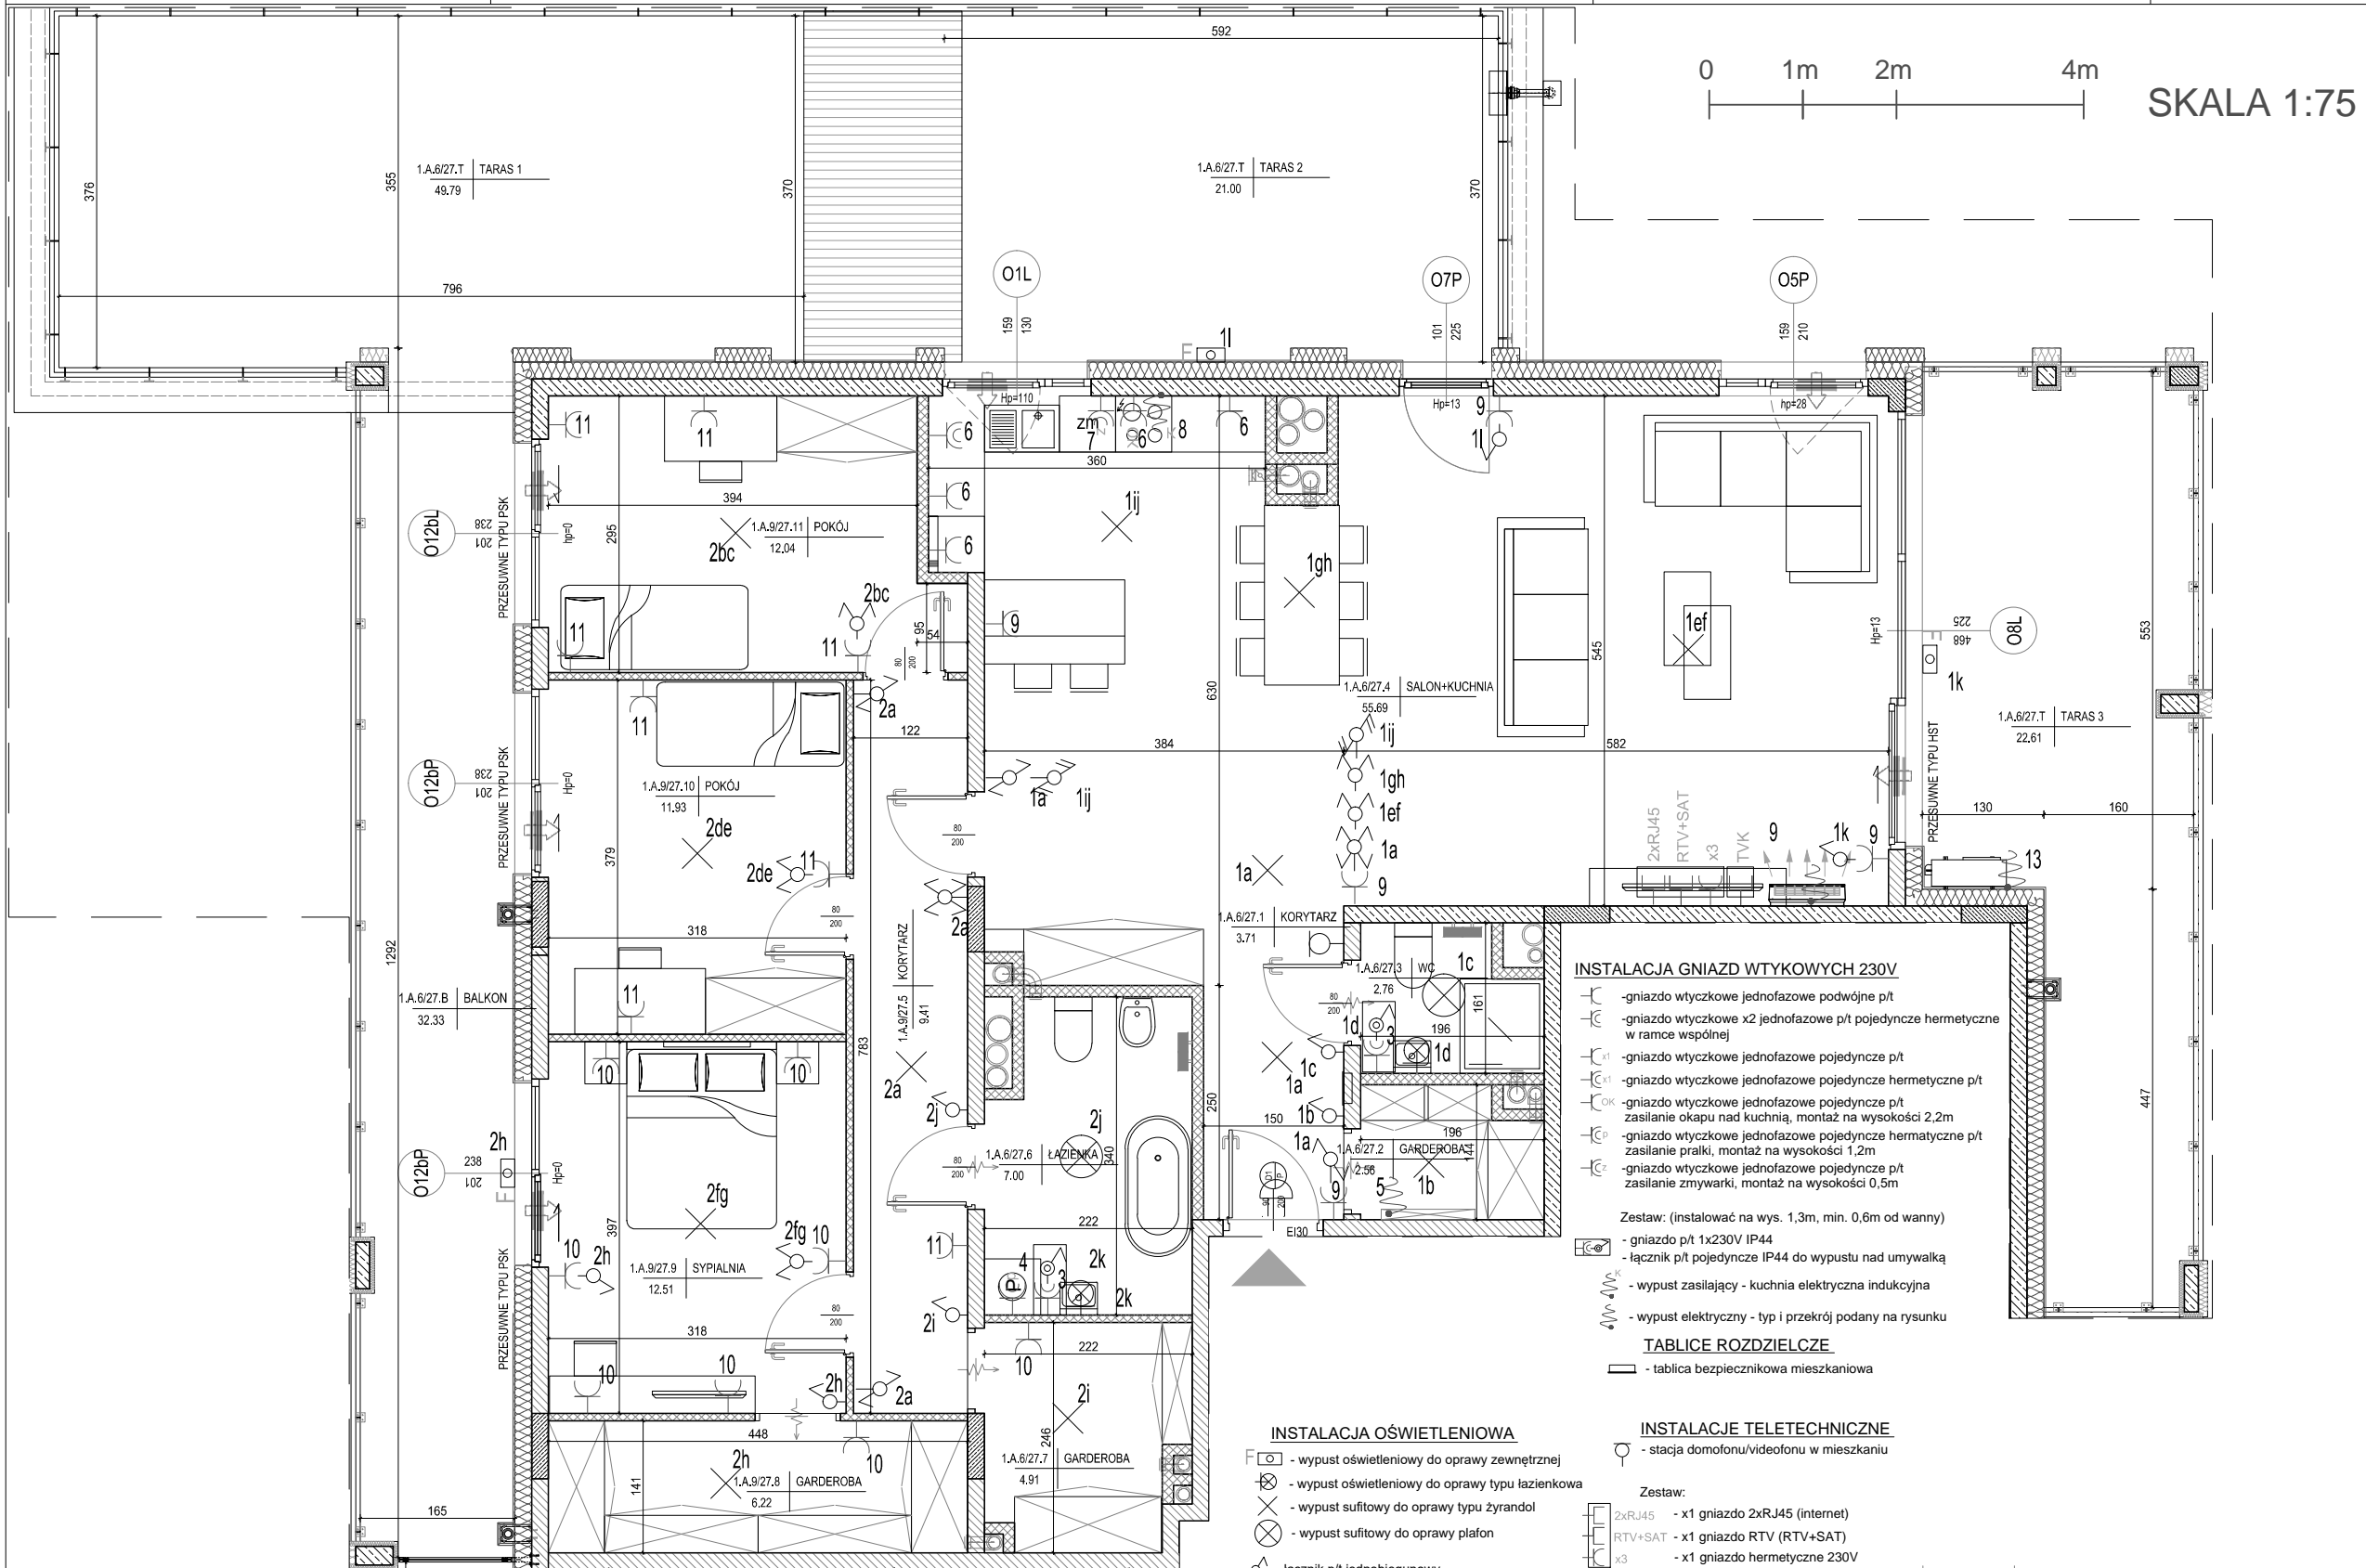

**MIESZKANIE NR 27+28**

1 korytarz	3,71m <sup>2</sup>
2 garderoba	2,56m <sup>2</sup>
3 wc	2,76m <sup>2</sup>
4 salon+kuchnia	55,69m <sup>2</sup>
5 korytarz	9,41m <sup>2</sup>
6 łazienka	7,00m <sup>2</sup>
7 garderoba	4,91m <sup>2</sup>
8 garderoba	6,22m <sup>2</sup>
9 sypialnia	12,51m <sup>2</sup>
10 pokój	11,93m <sup>2</sup>
11 pokój	12,04m <sup>2</sup>
<b>RAZEM:</b>	<b>128,74m<sup>2</sup></b>
balkon	32,33m <sup>2</sup>
taras	49,79m <sup>2</sup>
taras	21,00m <sup>2</sup>
taras	22,61m <sup>2</sup>

LOKALIZACJA MIESZKANIA  
W BUDYNKU NR 1  
NA TERENIE INWESTYCJI:

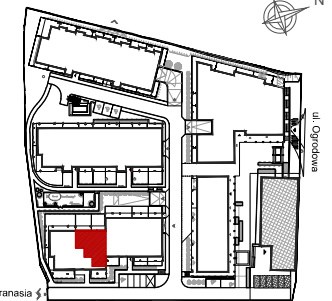

Powierzchnie pomieszczeń liczone wg normy PN-ISO 9836:2022:07. Powierzchnie mieszkań mogą ulec zmianom. Pokazana aranżacja jest przykładowa. Przedstawione plany nie stanowią oferty handlowej w rozumieniu kodeksu cywilnego.

Projekt:



DETAN Sp. z o.o.  
ul. Słowackiego 16  
25-365 Kielce  
tel. (+48)041 361 36 65

**LEGENDA:**

- jedn. zewn. klimatyzacji
- grzejniki
- rozdzielacz C.O.
- jedn. wewn. klimatyzacji

**INSTALACJA OŚWIETLENIOWA**

- wypust oświetleniowy do oprawy zewnętrznej
- wypust oświetleniowy do oprawy typu łazienkowa
- wypust sufitowy do oprawy typu Żyrandol
- wypust sufitowy do oprawy plafon
- łącznik p/t jednobiegunowy
- łącznik p/t świecznikowy
- łącznik p/t schodowy
- łącznik p/t jednobiegunowy hermetyczny
- łącznik p/t świecznikowy hermetyczny
- łącznik p/t krzyżowy
- łącznik p/t schodowy podwójny
- dzwonek wewnętrzny w mieszkaniu

**INSTALACJA GNIĄZD WTYKOWYCH 230V**

- gniazdo wtyczkowe jednofazowe podwójne p/t
- gniazdo wtyczkowe x2 jednofazowe p/t pojedyncze hermetyczne w ramce wspólnej
- gniazdo wtyczkowe jednofazowe pojedyncze p/t
- gniazdo wtyczkowe jednofazowe pojedyncze hermetyczne p/t
- gniazdo wtyczkowe jednofazowe pojedyncze p/t zasilanie okapu nad kuchnią, montaż na wysokości 2,2m
- gniazdo wtyczkowe jednofazowe pojedyncze hermetyczne p/t zasilanie pralki, montaż na wysokości 1,2m
- gniazdo wtyczkowe jednofazowe pojedyncze p/t zasilanie zmywarki, montaż na wysokości 0,5m

Zestaw: (instalować na wys. 1,3m, min. 0,6m od wanny)

- gniazdo p/t 1x230V IP44
- łącznik p/t pojedyncze IP44 do wypustu nad umywalką
- wypust zasilający - kuchnia elektryczna indukcyjna
- wypust elektryczny - typ i przekrój podany na rysunku

**TABLICE ROZDZIELCZE**

- tablica bezpiecznikowa mieszkaniowa

**INSTALACJE TELETECHNICZNE**

- stacja domofonu/videofonu w mieszkaniu

Zestaw:

- x1 gniazdo 2xRJ45 (internet)
- x1 gniazdo RTV (RTV+SAT)
- x1 gniazdo hermetyczne 230V
- x1 gniazdo TVK (telewizji kablowej)

ściana zewnętrzna gr. 18 cm  
żelbetowa/murowana +styropian 18cm

ściany międzylokalowe gr.18cm

ścianki działowe murowane gr. 8, 12 i 18cm