

INWESTOR:
NOWA ROGATKA
PB CHAŁUPKA SP. Z O.O.
UL. OKRZEI 41/U6,
25-526 KIELCE

BUDOWA ZESPOŁU BUDYNKÓW MIESZKALNYCH
WIELORODZINNYCH Z USŁUGAMI I GARAŻAMI PODZIEMNYMI
W REJONIE UL. OGRODOWEJ, UL. OWOCOWEJ I UL. FRANASIA
W KIELCACH - ETAP I

BUDYNEK NR 1
MIESZKANIE NR 42
X PIĘTRO

2 pok.



LEGENDA:

-  - nawiewniki
-  - grzejniki
-  - rozdzielacz C.O.
-  - jedn. zewn. klimatyzacji
-  - jedn. wewn. klimatyzacji

INSTALACJA OŚWIETLENIOWA

-  - wypust oświetleniowy do oprawy zewnętrznej
-  - wypust oświetleniowy do oprawy typu łazienkowa
-  - wypust sufitowy do oprawy typu żyrandol
-  - wypust sufitowy do oprawy plafon

-  - łącznik p/t jednobiegunowy
-  - łącznik p/t świecznikowy
-  - łącznik p/t schodowy
-  - łącznik p/t jednobiegunowy hermetyczny
-  - łącznik p/t świecznikowy hermetyczny
-  - łącznik p/t krzyżowy
-  - łącznik p/t schodowy podwójny
-  - dzwonek wewnętrzny w mieszkaniu

INSTALACJA GNIAZD WTYKOWYCH 230V

-  - gniazdo wtyczkowe jednofazowe podwójne p/t
-  - gniazdo wtyczkowe x2 jednofazowe p/t pojedyncze hermetyczne w ramce wspólnej
-  - gniazdo wtyczkowe jednofazowe pojedyncze p/t
-  - gniazdo wtyczkowe jednofazowe pojedyncze hermetyczne p/t
-  - gniazdo wtyczkowe jednofazowe pojedyncze p/t zasilanie okapu nad kuchnią, montaż na wysokości 2,2m
-  - gniazdo wtyczkowe jednofazowe pojedyncze hermetyczne p/t zasilanie pralki, montaż na wysokości 1,2m
-  - gniazdo wtyczkowe jednofazowe pojedyncze p/t zasilanie zmywarki, montaż na wysokości 0,5m

Zestaw: (instalować na wys. 1,3m, min. 0,6m od wanny)

-  - gniazdo p/t 1x230V IP44
-  - łącznik p/t pojedyncze IP44 do wypustu nad umywalką
-  - wypust zasilający - kuchnia elektryczna indukcyjna
-  - wypust elektryczny - typ i przekrój podany na rysunku

TABLICE ROZDZIELCZE


-  - tablica bezpiecznikowa mieszkaniowa


INSTALACJE TELETECHNICZNE


-  - stacja domofonu/videofonu w mieszkaniu



Zestaw:

-  2xRJ45 - x1 gniazdo 2xRJ45 (internet)
-  RTV+SAT - x1 gniazdo RTV (RTV+SAT)
-  x3 - x1 gniazdo hermetyczne 230V
-  TVK - x1 gniazdo TVK (telewizji kablowej)

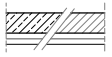 ściana zewnętrzna gr. 18 cm
żelbetowa/murowana +styropian 18cm

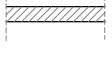 ściany międzylokalowe gr.18cm

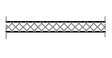
 ścianki działowe murowane gr. 8, 12 i 18cm

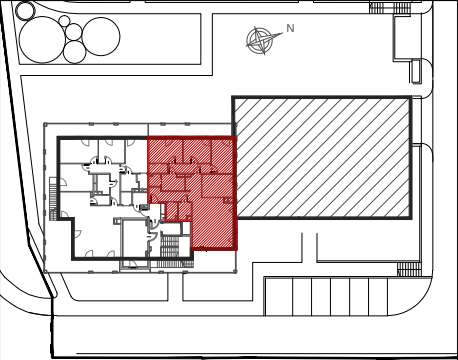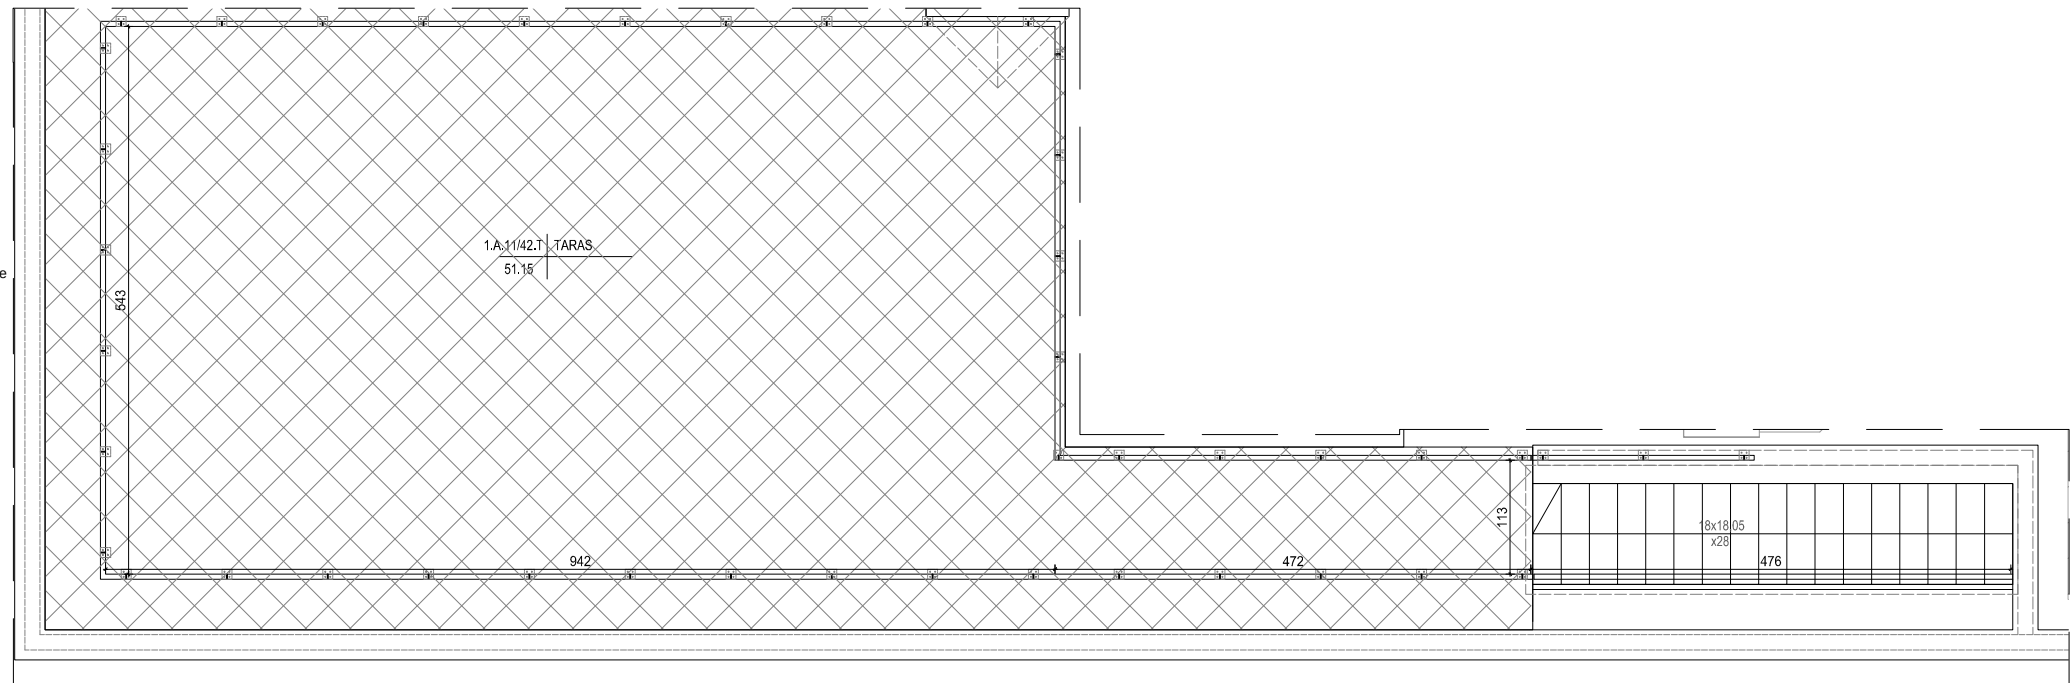

MIESZKANIE NR 42

1	korytarz	7,97m ²
2	łazienka	6,29m ²
3	salon+kuchnia	77,25m ²
4	sypialnia	18,19m ²
5	łazienka	9,25m ²
6	garderoba	7,07m ²
RAZEM:		126,02m ²
loggia		24,61m ²
loggia		18,45m ²
taras		51,15m ²

LOKALIZACJA MIESZKANIA
W BUDYNKU NR 1
NA TERENIE INWESTYCJI:

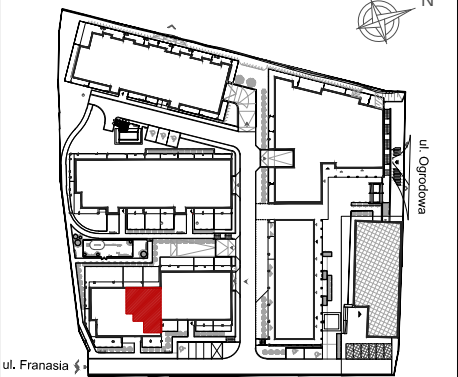

Powierzchnie pomieszczeń liczone wg normy PN-ISO 9836:2022:07
Powierzchnie mieszkań mogą ulec zmianom.
Pokazana aranżacja jest przykładowa.
Przedstawione plany nie stanowią oferty handlowej w rozumieniu kodeksu cywilnego.

Projekt:



DETAN Sp. z o.o
ul. Słowackiego 16
25-365 Kielce
tel. (+48)041 361 36 65



SKALA 1:75