

INWESTOR:
Przedsiębiorstwo budowlane
"CHAŁUPKA" Spółka Jawna
ul. Massalskiego 18
25-636 Kielce

Budowa trzech budynków wielorodzinnych
u zbiegu ulic Okrzei, Permskiej i Zagnańskiej
w Kielcach


MIESZKANIE NR 2
PARTER

4 pok.



LEGENDA:

- tablice mieszkaniowe elektryki i teletechniki
- rozdzielnic C.O.
- ściana zewnętrzna gr 24cm + styropian 15cm
- elementy zew. i wen. żelbetowe
- ścianki działowe cegła silikat 18cm i 8cm

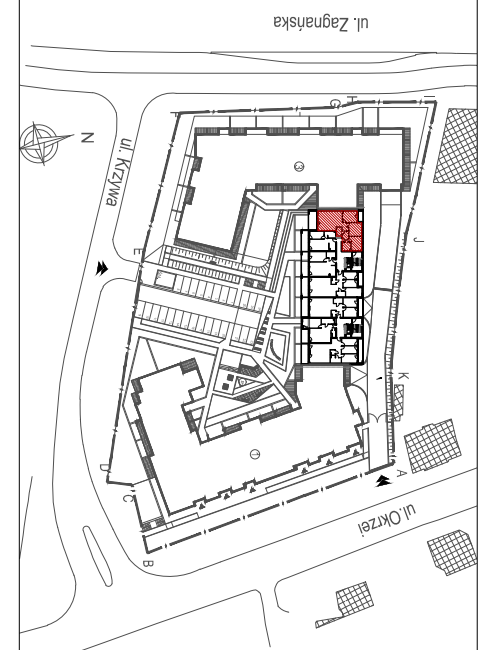

MIESZKANIE NR 2

1 przedpokój	9,51m ²
2 łazienka	4,02m ²
3 salon+aneks	39,33m ²
4 pokój	14,51m ²
5 pokój	15,76m ²
6 pokój	14,47m ²
7 łazienka	6,06m ²
RAZEM:	103,66m²
balkon	12,75m ²
taras	11,14m ²
ogródek	11,14m ²

Powierzchnie pomieszczeń liczone wg normy PN-ISO 9836; 1997

Powierzchnie mieszkań mogą ulec zmianom.

Pokazana aranżacja jest przykładowa.

Przedstawione plany nie stanowią oferty handlowej w rozumieniu kodeksu cywilnego.

Projekt:



DETAN Sp. z o.o.
ul. Słowackiego 16
25-365 Kielce
tel. (+48)041 361 36 65



SKALA 1:75