


INWESTOR:
Przedsiębiorstwo budowlane
"CHAŁUPKA" Spółka Jawna
ul. Massalskiego 18
25-636 Kielce

Budowa trzech budynków wielorodzinnych u zbiegu ulic Okrzei, Permskiej i Zagnańskiej w Kielcach


MIESZKANIE NR 4 PARTER

2 pok.

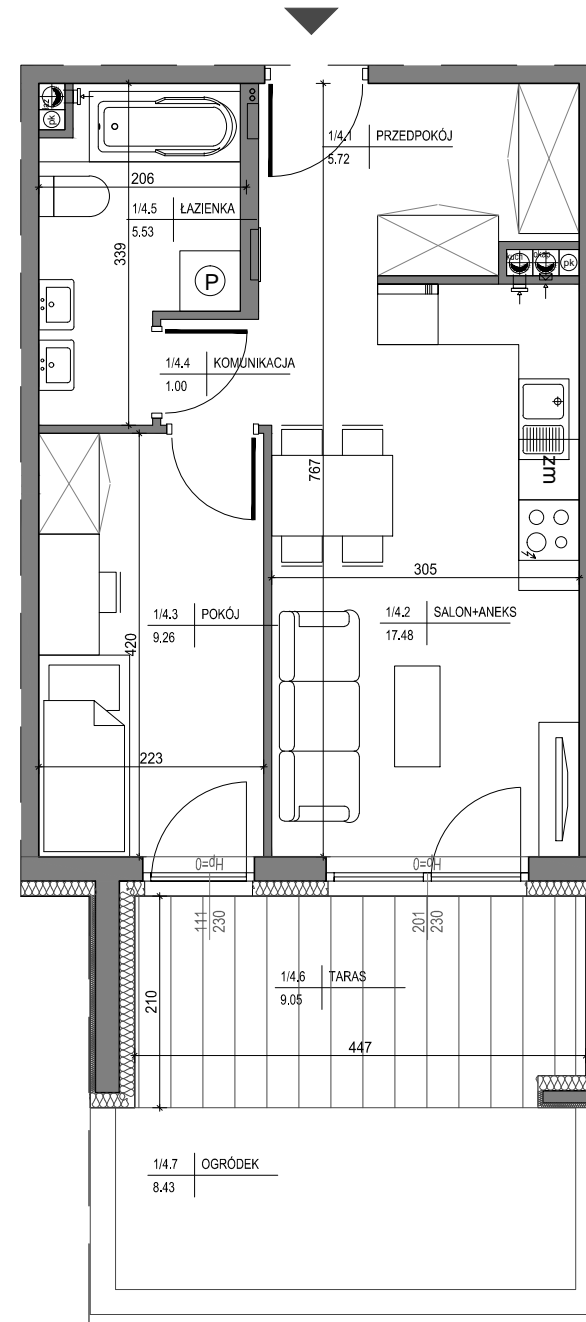

LEGENDA:

- tablice mieszkaniowe elektryki i teletechniki
- rozdzielnica C.O.
- ściana zewnętrzna gr 24cm + styropian 15cm
- elementy zew. i wen. żelbetowe
- ścianki działowe cegła silikat 18cm i 8cm

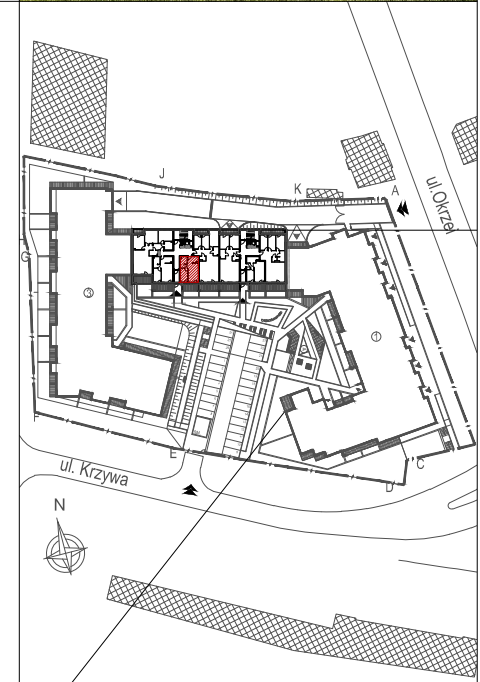

MIESZKANIE NR 4

1	przedpokój	5,72m ²
2	salon+aneks	17,48m ²
3	pokój	9,26m ²
4	komunikacja	1,00m ²
5	łazienka	5,53m ²
RAZEM:		38,99m²
	taras	9,05m ²
	ogródek	8,43m ²

Powierzchnie pomieszczeń liczone wg normy PN-ISO 9836; 1997

Powierzchnie mieszkań mogą ulec zmianom.

Pokazana aranżacja jest przykładowa.

Przedstawione plany nie stanowią oferty handlowej w rozumieniu kodeksu cywilnego.

Projekt:



DETAN Sp. z o.o.
ul. Słowackiego 16
25-365 Kielce
tel. (+48)041 361 36 65



SKALA 1:75