
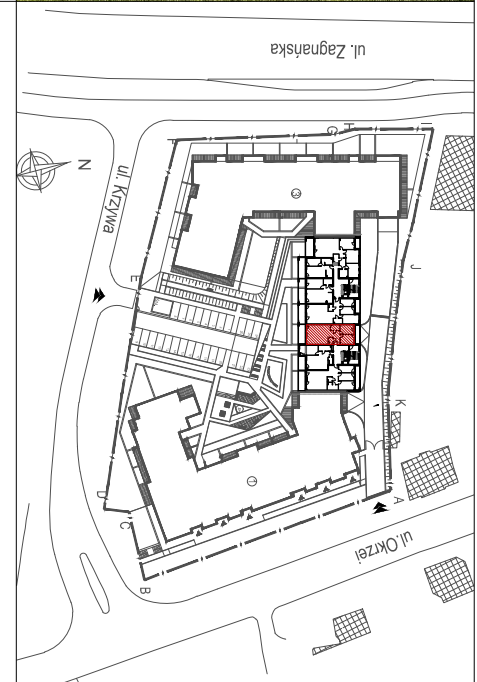


INWESTOR:
Przedsiębiorstwo budowlane
"CHAŁUPKA" Spółka Jawna
ul. Massalskiego 18
25-636 Kielce

Budowa trzech budynków wielorodzinnych
u zbiegu ulic Okrzei, Permskiej i Zagnańskiej
w Kielcach

MIESZKANIE NR 17
PARTER

3 pok.

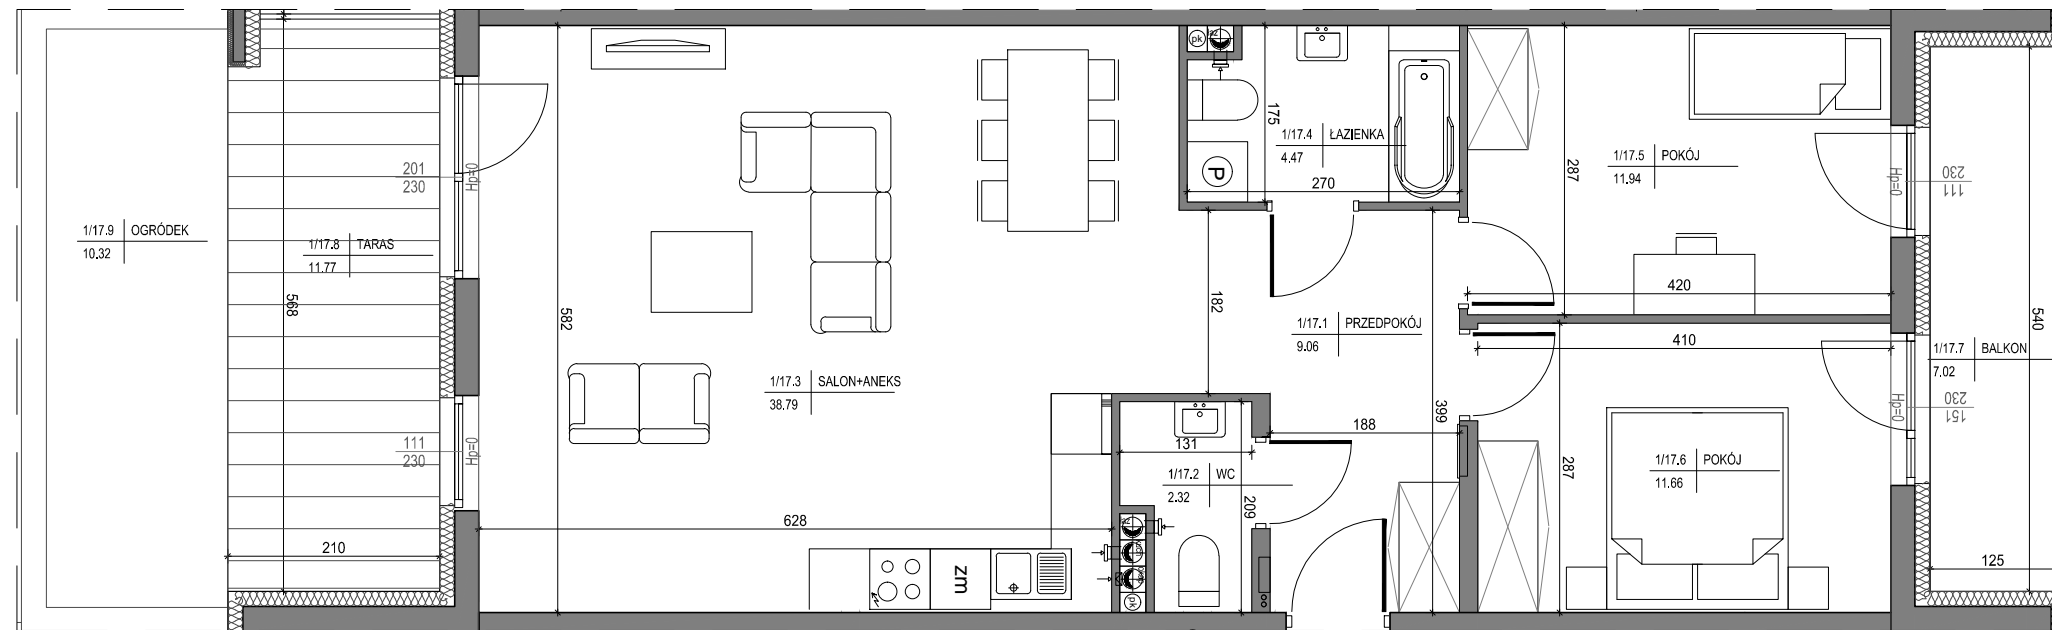

MIESZKANIE NR 17

1	przedpokój	9,06m ²
2	wc	2,32m ²
3	salon+aneks	38,79m ²
4	łazienka	4,47m ²
5	pokój	11,94m ²
6	pokój	11,66m ²
RAZEM:		78,24m ²
	balkon	7,02m ²
	taras	11,77m ²
	ogródek	10,32m ²

Powierzchnie pomieszczeń liczone
wg normy PN-ISO 9836; 1997

Powierzchnie mieszkań mogą ulec zmianom.

Pokazana aranżacja jest przykładowa.

Przedstawione plany nie stanowią oferty handlowej
w rozumieniu kodeksu cywilnego.

LEGENDA:

- tablice mieszkaniowe elektryki i teletechniki
- rozdzielnica C.O.
- ściana zewnętrzna gr 24cm
+ styropian 15cm
- elementy zew. i wen. żelbetowe
- ścianki działowe cegła silikat 18cm i 8cm



SKALA 1:75

Projekt:



DETAN Sp. z o.o.
ul. Słowackiego 16
25-365 Kielce
tel. (+48)041 361 36 65