


INWESTOR:  
Przedsiębiorstwo budowlane  
"CHAŁUPKA" Spółka Jawna  
ul. Massalskiego 18  
25-636 Kielce

Budowa trzech budynków wielorodzinnych  
u zbiegu ulic Okrzei, Permskiej i Zagnańskiej  
w Kielcach

MIESZKANIE NR 19  
PARTER

2 pok.

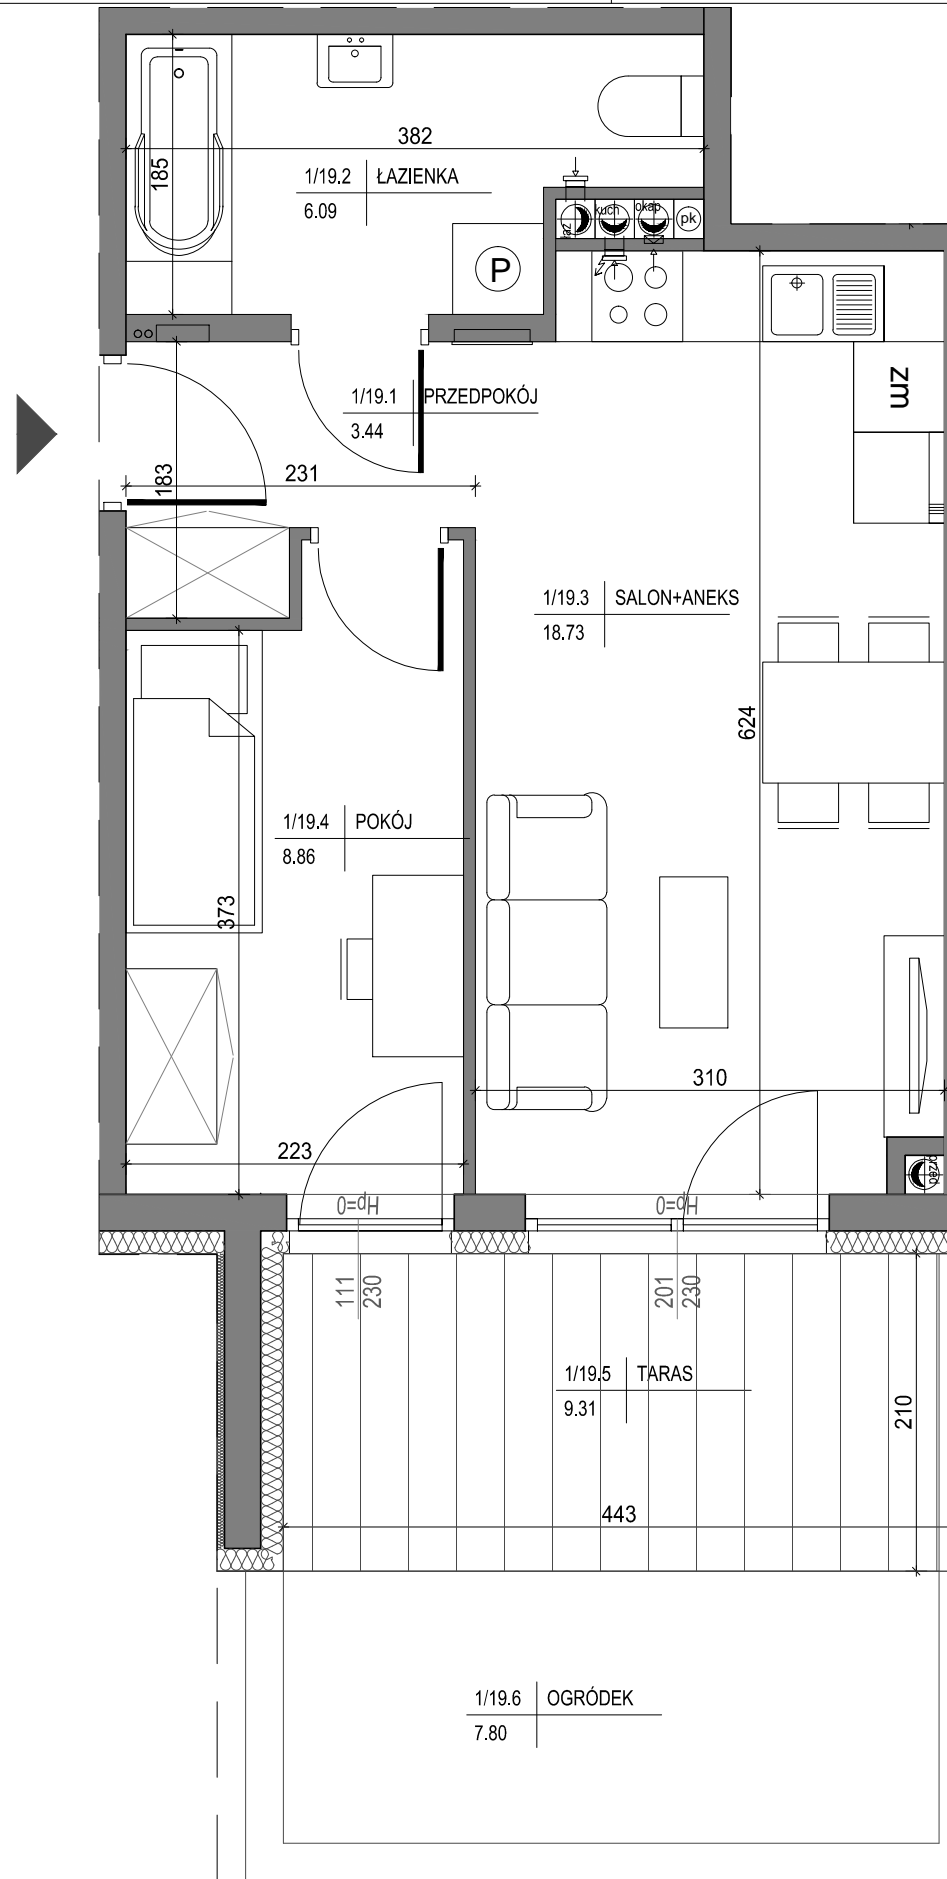


LEGENDA:

- tablice mieszkaniowe elektryki i teletechniki
- rozdzielnic C.O.
- ściana zewnętrzna gr 24cm + styropian 15cm
- elementy zew. i wen. żelbetowe
- ścianki działowe cegła silikat 18cm i 8cm



SKALA 1:50

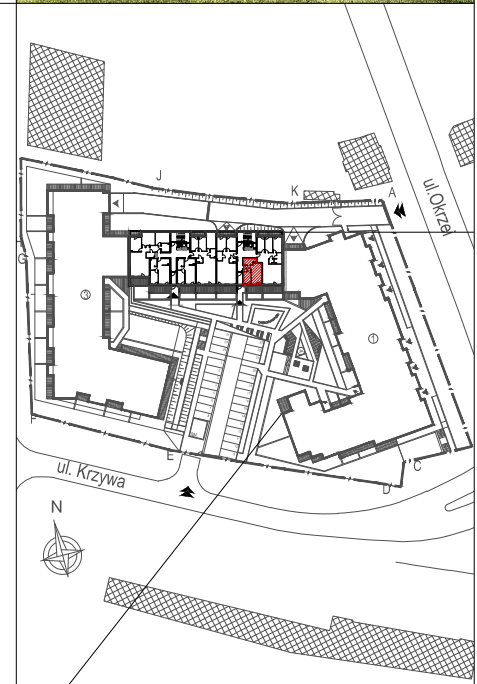

MIESZKANIE NR 19

1 przedpokój	3,44m <sup>2</sup>
2 łazienka	6,09m <sup>2</sup>
3 salon+aneks	18,73m <sup>2</sup>
4 pokój	8,86m <sup>2</sup>
<b>RAZEM:</b>	<b>37,12m<sup>2</sup></b>
taras	9,31m <sup>2</sup>
ogródek	7,80m <sup>2</sup>

Powierzchnie pomieszczeń liczone wg normy PN-ISO 9836; 1997

Powierzchnie mieszkań mogą ulec zmianom.

Pokazana aranżacja jest przykładowa.

Przedstawione plany nie stanowią oferty handlowej w rozumieniu kodeksu cywilnego.

Projekt:



DETAN Sp. z o.o.  
ul. Słowackiego 16  
25-365 Kielce  
tel. (+48)041 361 36 65