


INWESTOR:  
Przedsiębiorstwo budowlane  
"CHAŁUPKA" Spółka Jawna  
ul. Massalskiego 18  
25-636 Kielce

## Budowa trzech budynków wielorodzinnych u zbiegu ulic Okrzei, Permskiej i Zagnańskiej w Kielcach


### MIESZKANIE NR 5 I PIĘTRO

**4 pok.**

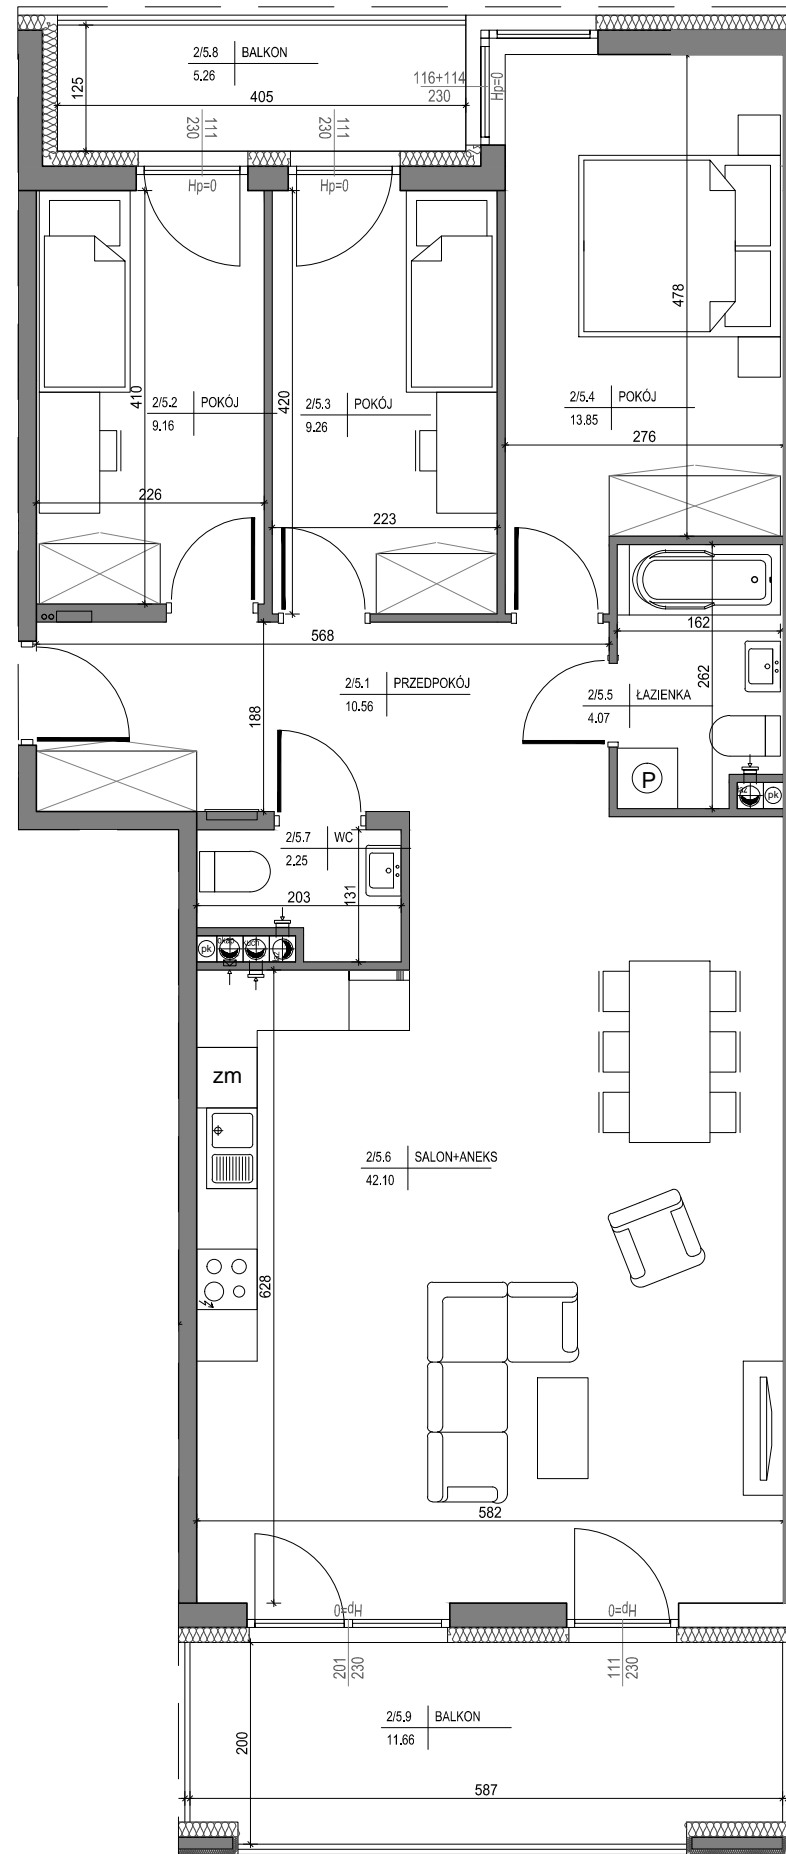

**LEGENDA:**

- tablice mieszkaniowe elektryki i teletechniki
- rozdzielnica C.O.
- ściana zewnętrzna gr 24cm + styropian 15cm
- elementy zew. i wen. żelbetowe
- ścianki działowe cegła silikat 18cm i 8cm

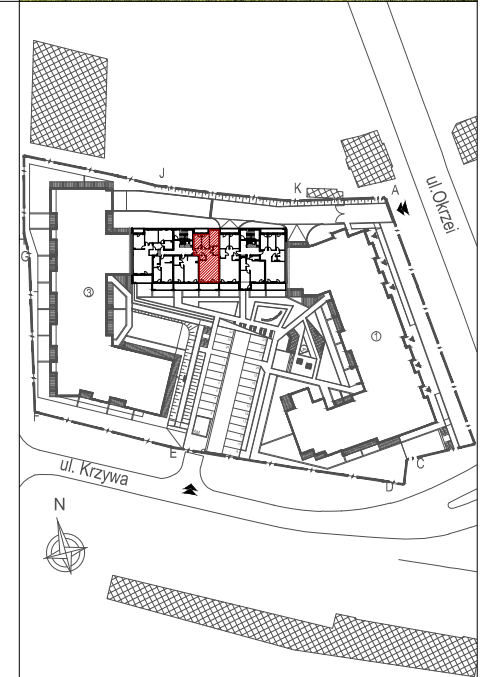

**MIESZKANIE NR 5**

1	przedpokój	10,56m <sup>2</sup>
2	pokój	9,16m <sup>2</sup>
3	pokój	9,26m <sup>2</sup>
4	pokój	13,85m <sup>2</sup>
5	łazienka	4,07m <sup>2</sup>
6	salon+aneks	42,10m <sup>2</sup>
7	wc	2,25m <sup>2</sup>
<b>RAZEM:</b>		<b>91,25m<sup>2</sup></b>
	balkon	5,26m <sup>2</sup>
	balkon	11,66m <sup>2</sup>

Powierzchnie pomieszczeń liczone wg normy PN-ISO 9836; 1997

Powierzchnie mieszkań mogą ulec zmianom.

Pokazana aranżacja jest przykładowa.

Przedstawione plany nie stanowią oferty handlowej w rozumieniu kodeksu cywilnego.

Projekt:



DETAN Sp. z o.o.  
ul. Słowackiego 16  
25-365 Kielce  
tel. (+48)041 361 36 65



**SKALA 1:75**