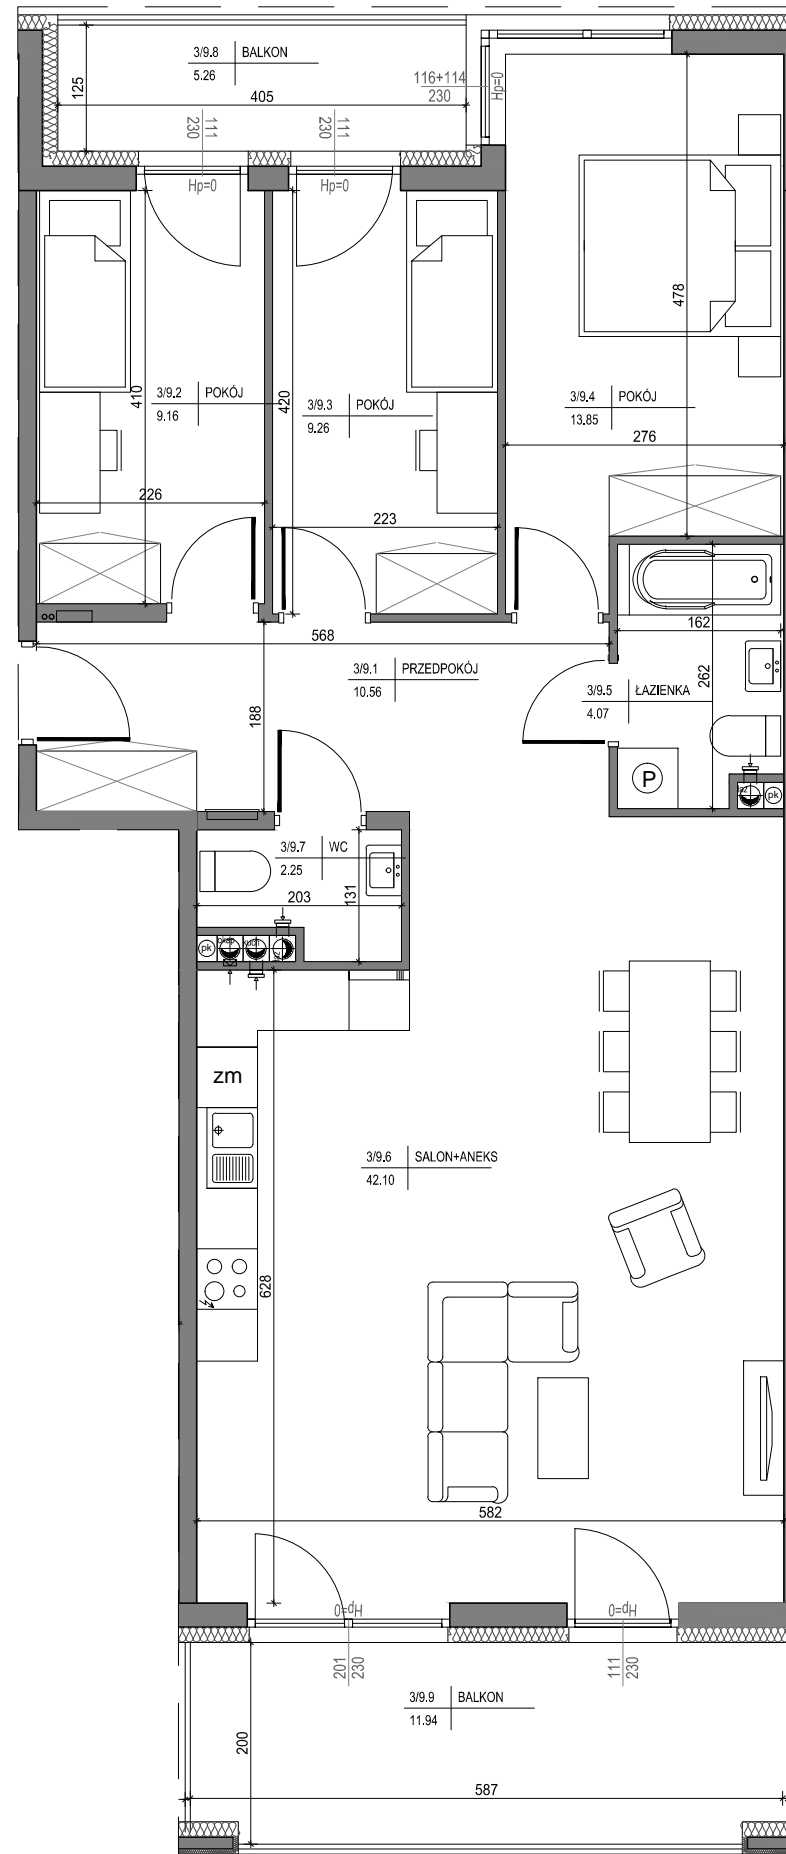


INWESTOR:
Przedsiębiorstwo budowlane
"CHAŁUPKA" Spółka Jawna
ul. Massalskiego 18
25-636 Kielce


 



Budowa trzech budynków wielorodzinnych u zbiegu ulic Okrzei, Permskiej i Zagnańskiej w Kielcach


MIESZKANIE NR 9
II PIĘTRO

4 pok.



LEGENDA:

-  tablice mieszkaniowe elektryki i teletechniki
-  rozdzielnica C.O.
-  ściana zewnętrzna gr 24cm + styropian 15cm
-  elementy zew. i wen. żelbetowe
-  ścianki działowe cegła silikat 18cm i 8cm

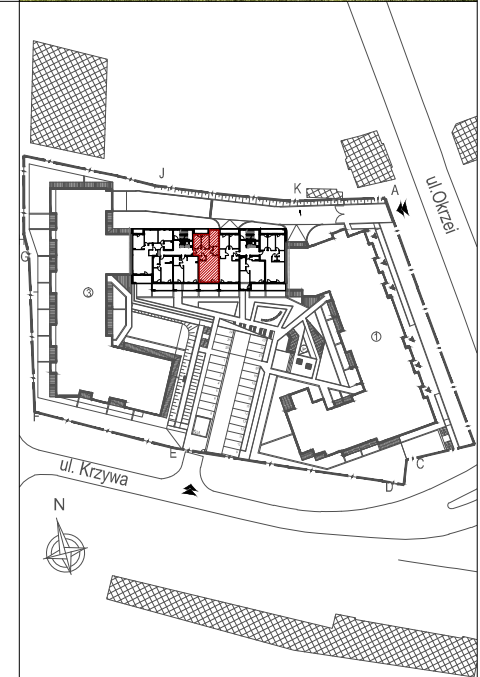

MIESZKANIE NR 9

1 przedpokój	10,56m ²
2 pokój	9,16m ²
3 pokój	9,26m ²
4 pokój	13,85m ²
5 łazienka	4,07m ²
6 salon+aneks	42,10m ²
7 wc	2,25m ²
RAZEM:	91,25m²
balkon	5,26m ²
balkon	11,94m ²

Powierzchnie pomieszczeń liczone wg normy PN-ISO 9836; 1997

Powierzchnie mieszkań mogą ulec zmianom.

Pokazana aranżacja jest przykładowa.

Przedstawione plany nie stanowią oferty handlowej w rozumieniu kodeksu cywilnego.

Projekt:



DETAN Sp. z o.o.
ul. Słowackiego 16
25-365 Kielce
tel. (+48)041 361 36 65



SKALA 1:75