


INWESTOR:
Przedsiębiorstwo budowlane
"CHAŁUPKA" Spółka Jawna
ul. Massalskiego 18
25-636 Kielce

Budowa trzech budynków wielorodzinnych u zbiegu ulic Okrzei, Permskiej i Zagnańskiej w Kielcach

MIESZKANIE NR 46
II PIĘTRO


4 pok.

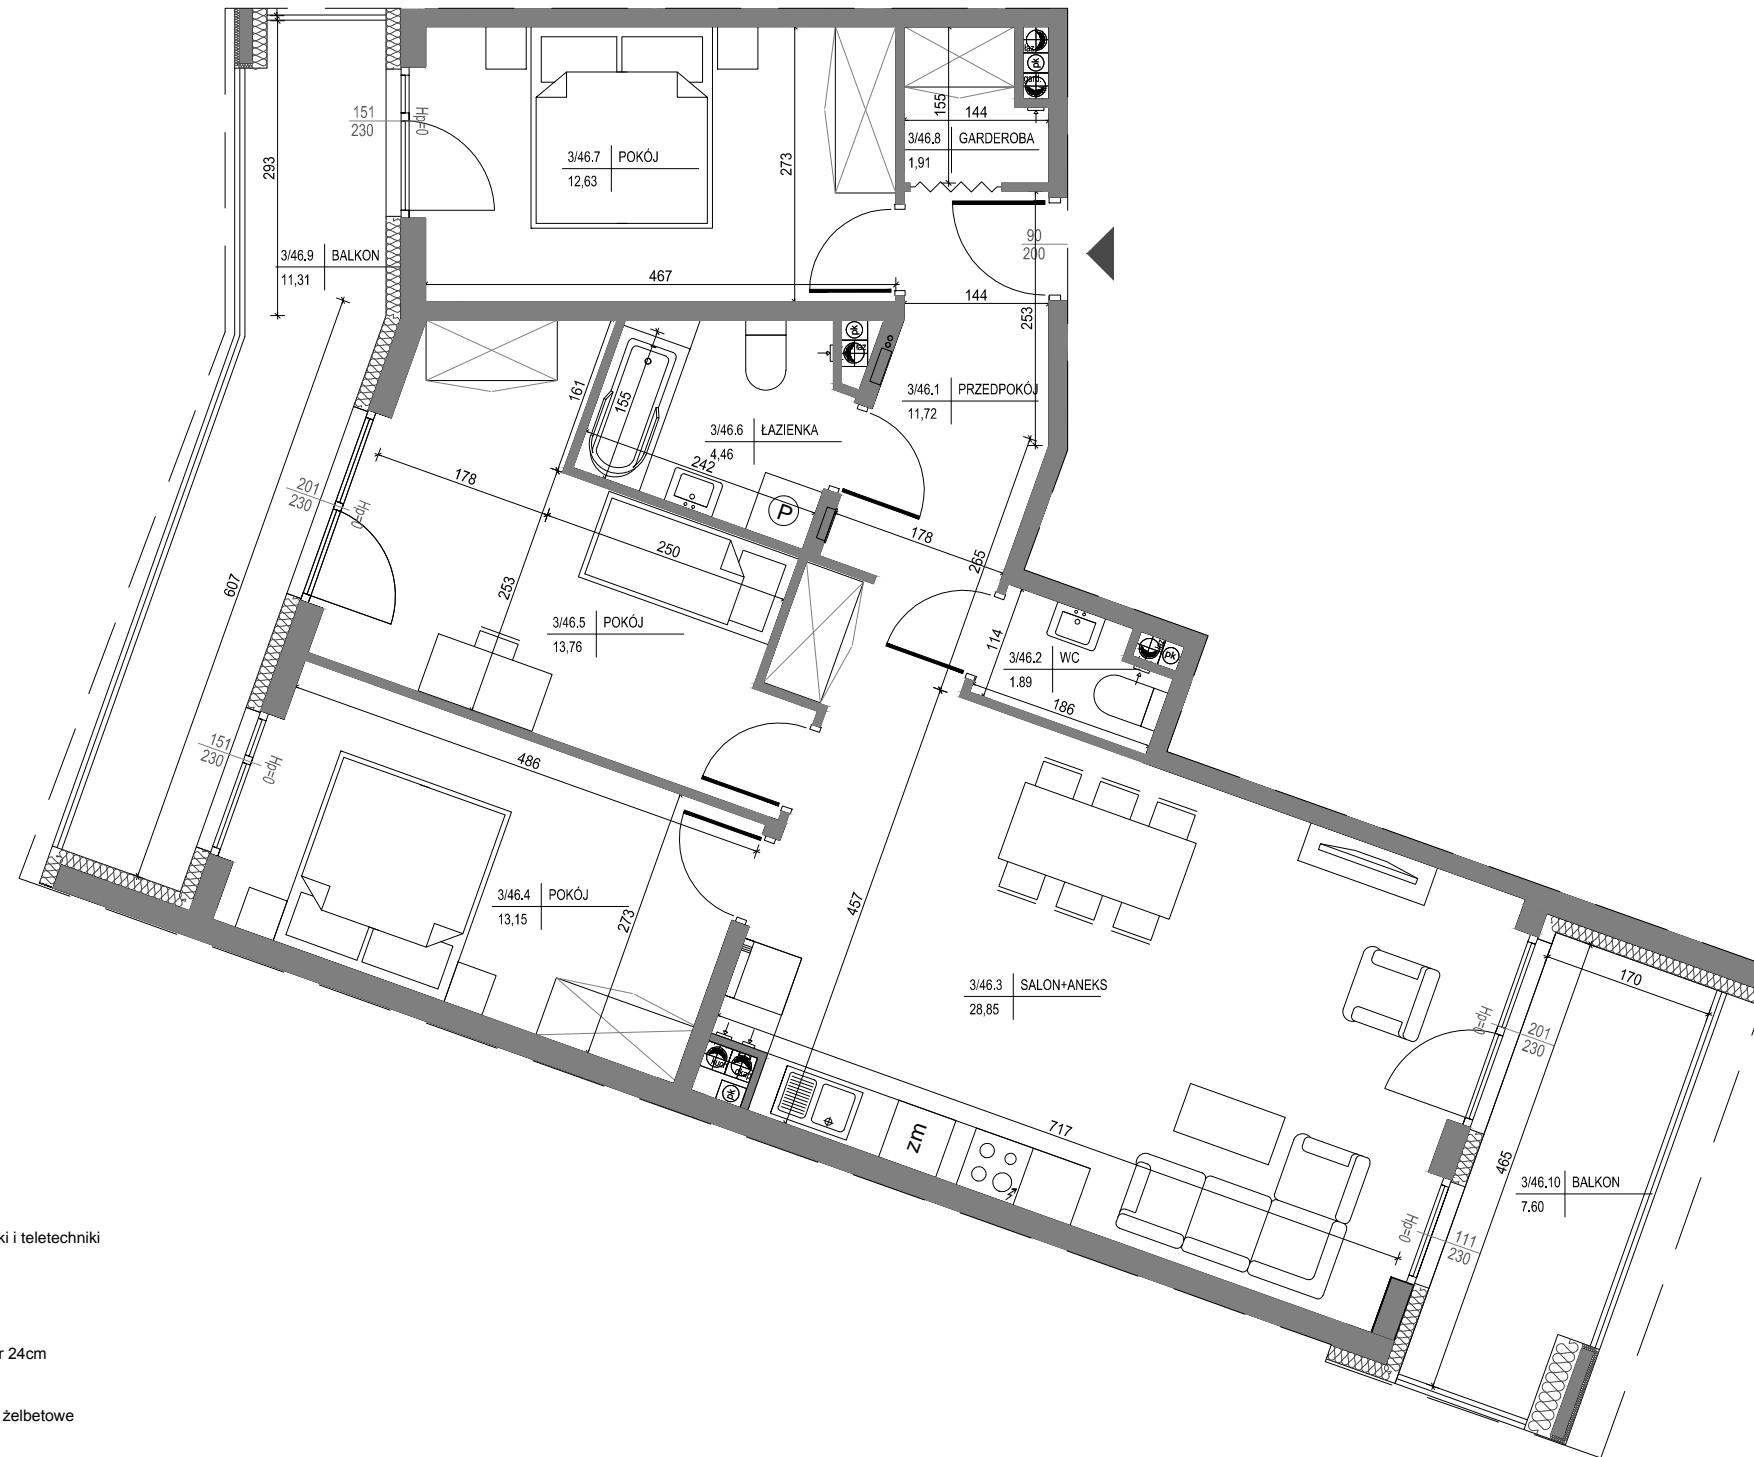

LEGENDA:

- tablice mieszkaniowe elektryki i teletechniki
- rozdzielacz C.O.

- ściana zewnętrzna gr 24cm + styropian 15cm
- elementy zew. i wen. żelbetowe
- ścianki działowe cegła silikat 18cm i 8cm

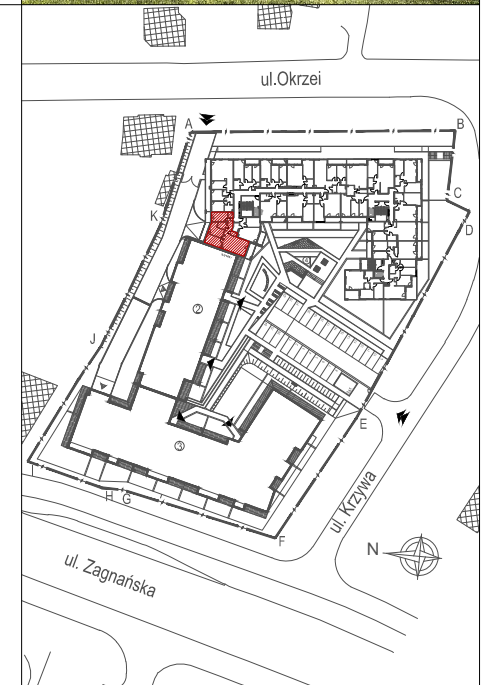

MIESZKANIE NR 46

1	przedpokój	11,72m ²
2	wc	1,89m ²
3	salon+aneks	28,85m ²
4	pokój	13,15m ²
5	pokój	13,76m ²
6	łazienka	4,46m ²
7	pokój	12,63m ²
8	garderoba	1,91m ²
RAZEM:		88,37m²
balkon		11,31m ²
balkon		7,60m ²

Powierzchnie pomieszczeń liczone wg normy PN-ISO 9836; 1997

Powierzchnie mieszkań mogą ulec zmianom.

Pokazana aranżacja jest przykładowa.

Przedstawione plany nie stanowią oferty handlowej w rozumieniu kodeksu cywilnego.

Projekt:



DETAN Sp. z o.o.
ul. Słowackiego 16
25-365 Kielce
tel. (+48)041 361 36 65



SKALA 1:75