



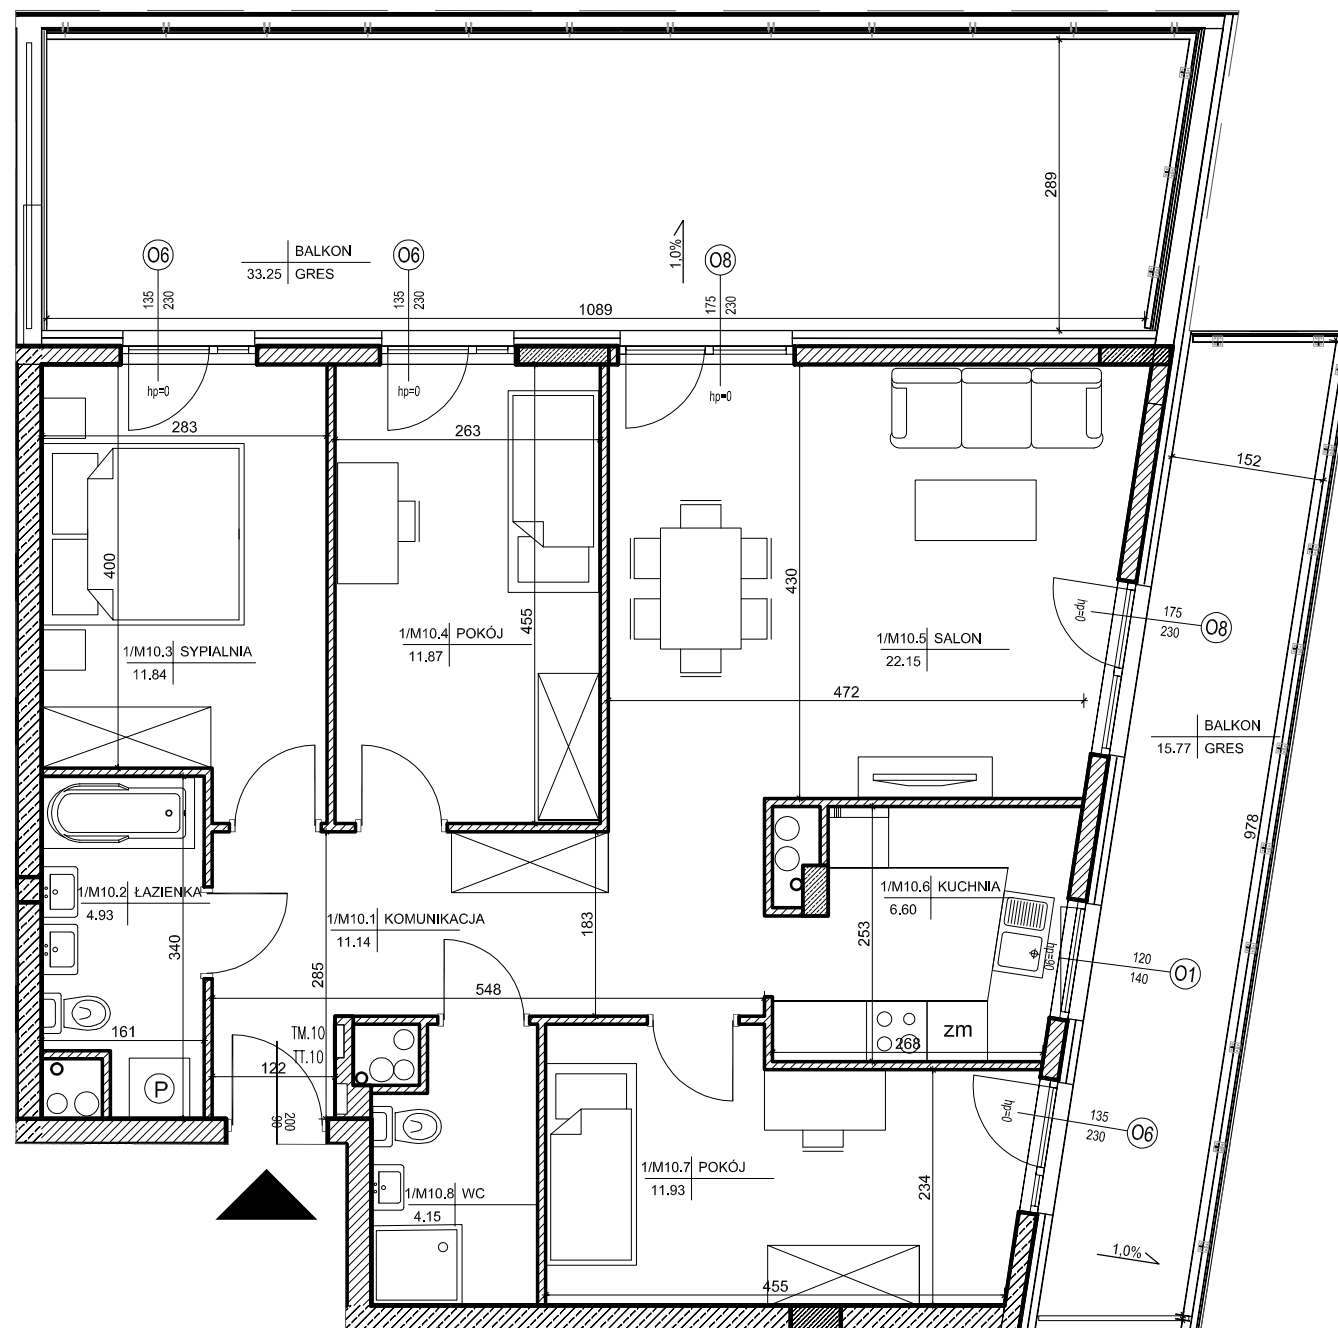

**piętro 1**  
lokalizacja mieszkania

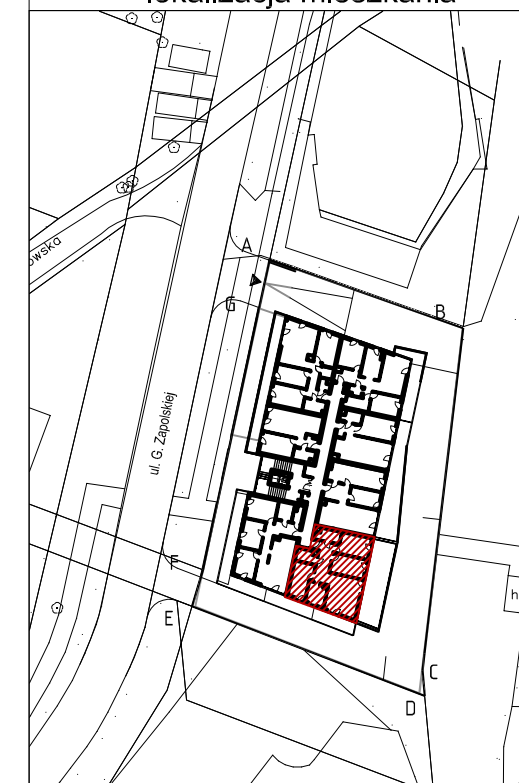

**Mieszkanie nr 10**

1	komunikacja	11,14m <sup>2</sup>
2	łazienka	4,93m <sup>2</sup>
3	sypialnia	11,84m <sup>2</sup>
4	pokój	11,87m <sup>2</sup>
5	salon	22,15m <sup>2</sup>
6	kuchnia	6,60m <sup>2</sup>
7	pokój	11,93m <sup>2</sup>
8	wc	4,15m <sup>2</sup>


	<b>84,61m<sup>2</sup></b>
balkon	33,25m <sup>2</sup>
balkon	15,77m <sup>2</sup>

- 1.Powierzchnie pomieszczeń zgodne z Polską Normą PN-ISO 9836:1997.
- 2.Podane wymiary nie uwzględniają wykończenia ścian(tynków).
- 3.Na etapie projektu wykonawczego i w czasie realizacji obiektu, mogą wystąpić korekty w powierzchni lokalu, wymiarów pomieszczeń i układzie ścian.
- 4.Niniejsza karta katalogowa przedstawia przykładową aranżację mieszkania.

Rysunek objęty prawami autorskimi firmy:  
"Detan Spółka z ograniczoną odpowiedzialnością"



Projektant:  
DETAN Sp. z o.o.  
ul. Słowackiego 16  
25-365 Kielce  
tel. (+48)041 361 36 65

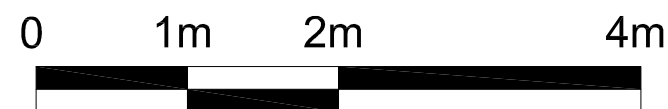

**SKALA 1:75**