




piętro 2
lokalizacja mieszkania

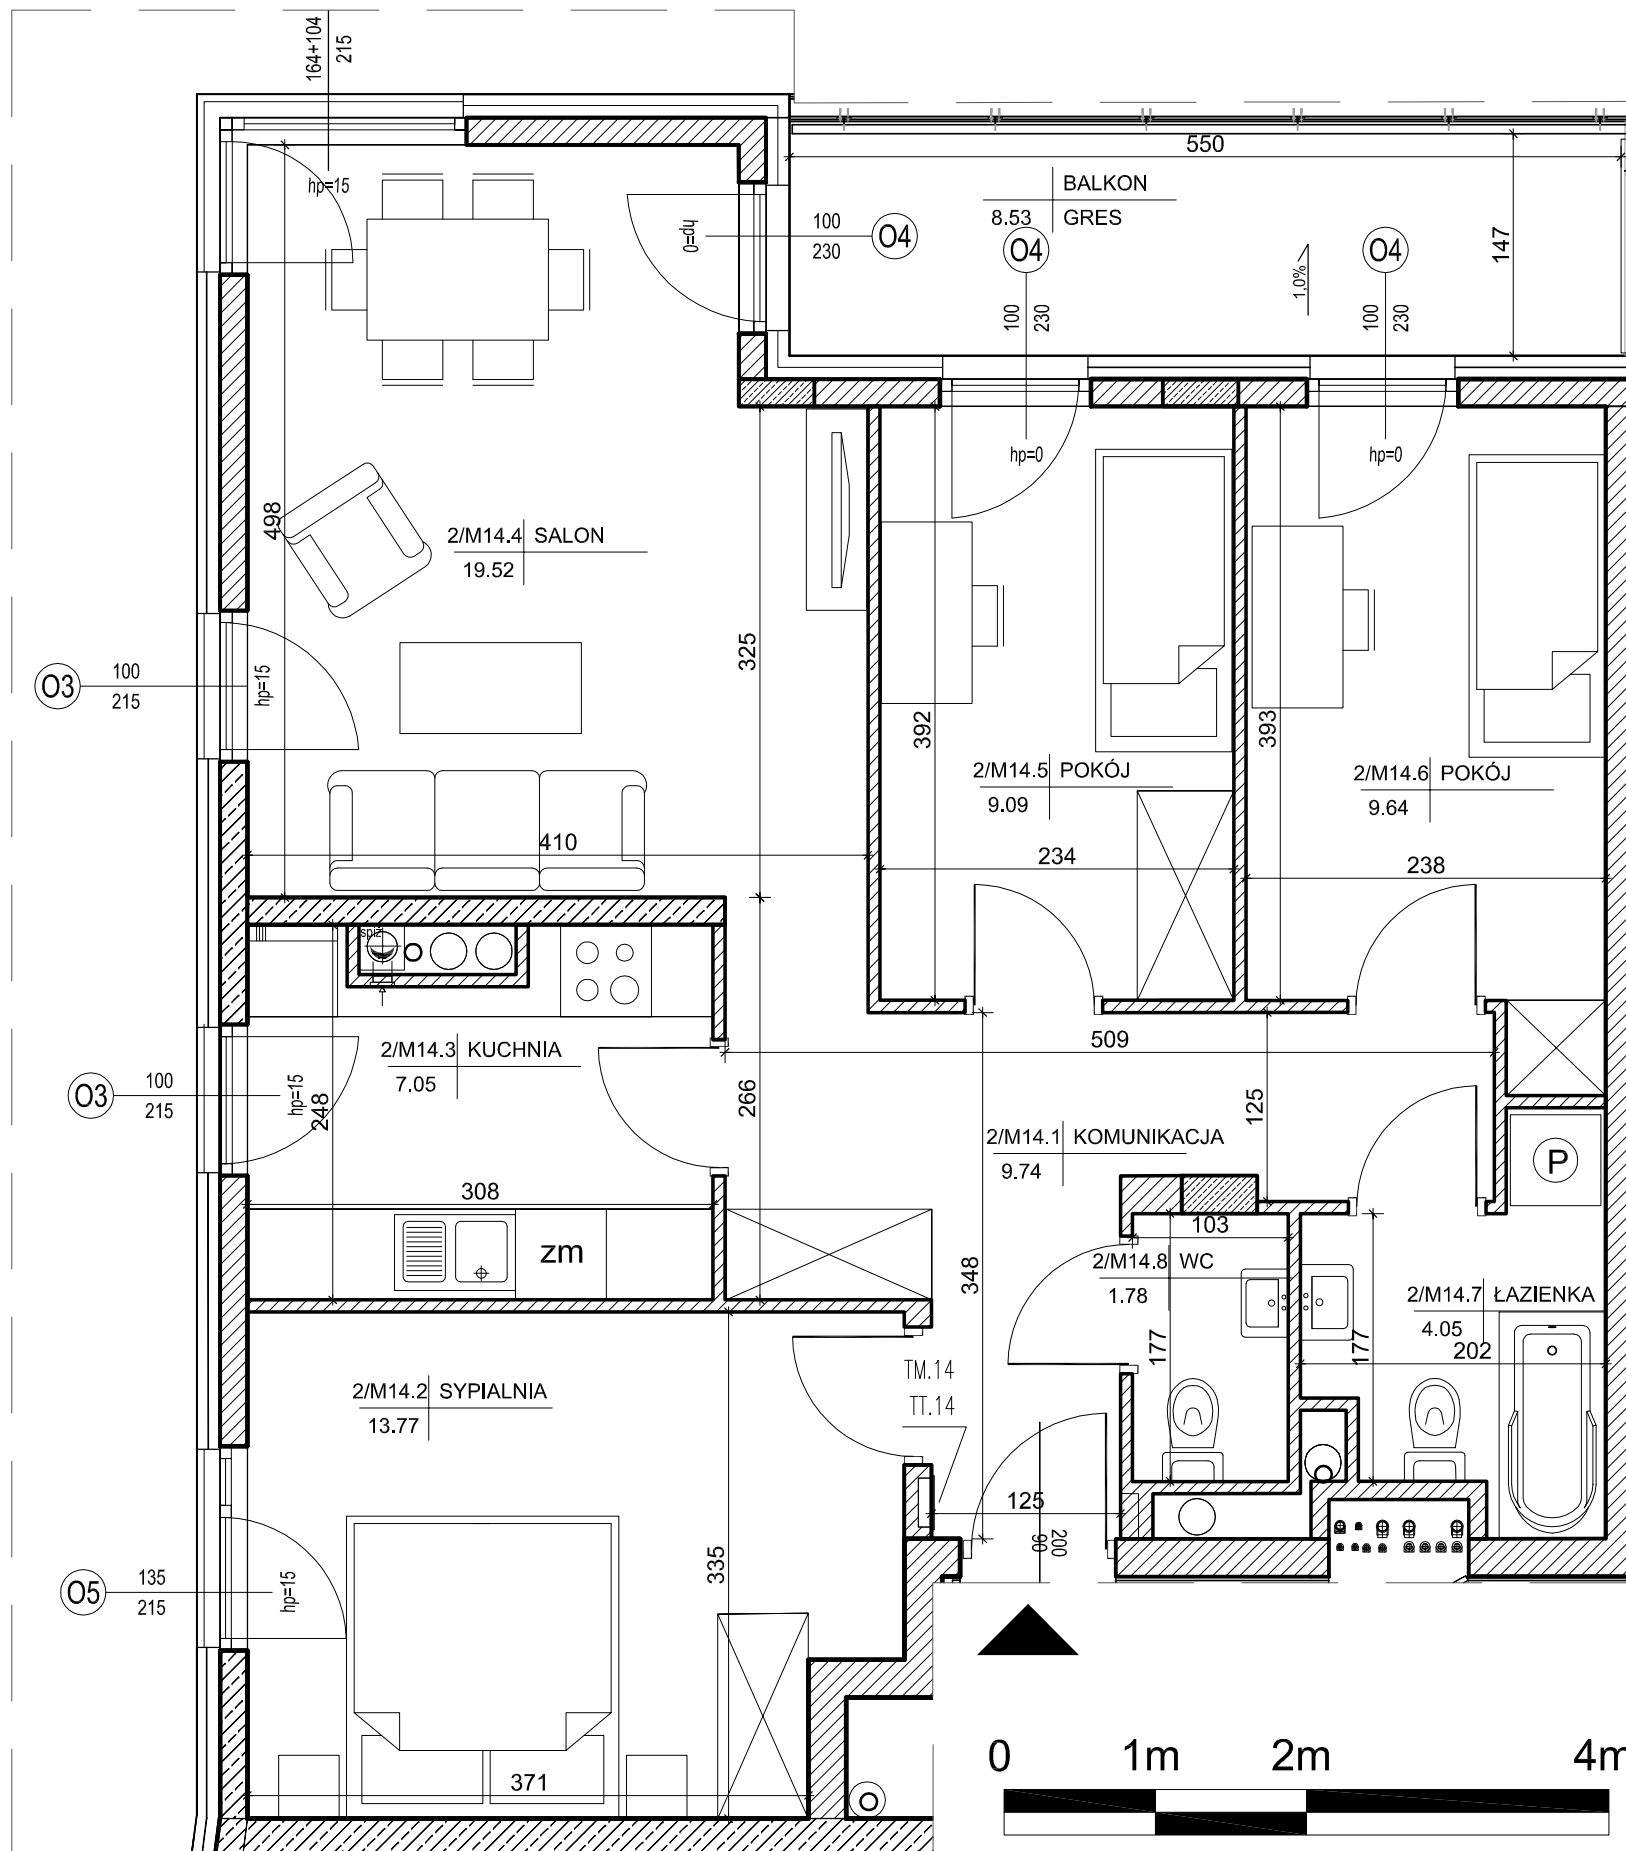

Mieszkanie nr 14

1	komunikacja	9,74m ²
2	sypialnia	13,77m ²
3	kuchnia	7,05m ²
4	salon	19,52m ²
5	pokój	9,09m ²
6	pokój	9,64m ²
7	łazienka	4,05m ²
8	wc	1,78m ²

74,64m²

balkon 8,53m²

1. Powierzchnie pomieszczeń zgodne z Polską Normą PN-ISO 9836:1997.
2. Podane wymiary nie uwzględniają wykończenia ścian (tynków).
3. Na etapie projektu wykonawczego i w czasie realizacji obiektu, mogą wystąpić korekty w powierzchni lokalu, wymiarów pomieszczeń i układzie ścian.
4. Niniejsza karta katalogowa przedstawia przykładową aranżację mieszkania.

Rysunek objęty prawami autorskimi firmy:
"Detan Spółka z ograniczoną odpowiedzialnością"



Projektant:
DETAN Sp. z o.o.
ul. Słowackiego 16
25-365 Kielce
tel. (+48)041 361 36 65



SKALA 1:50