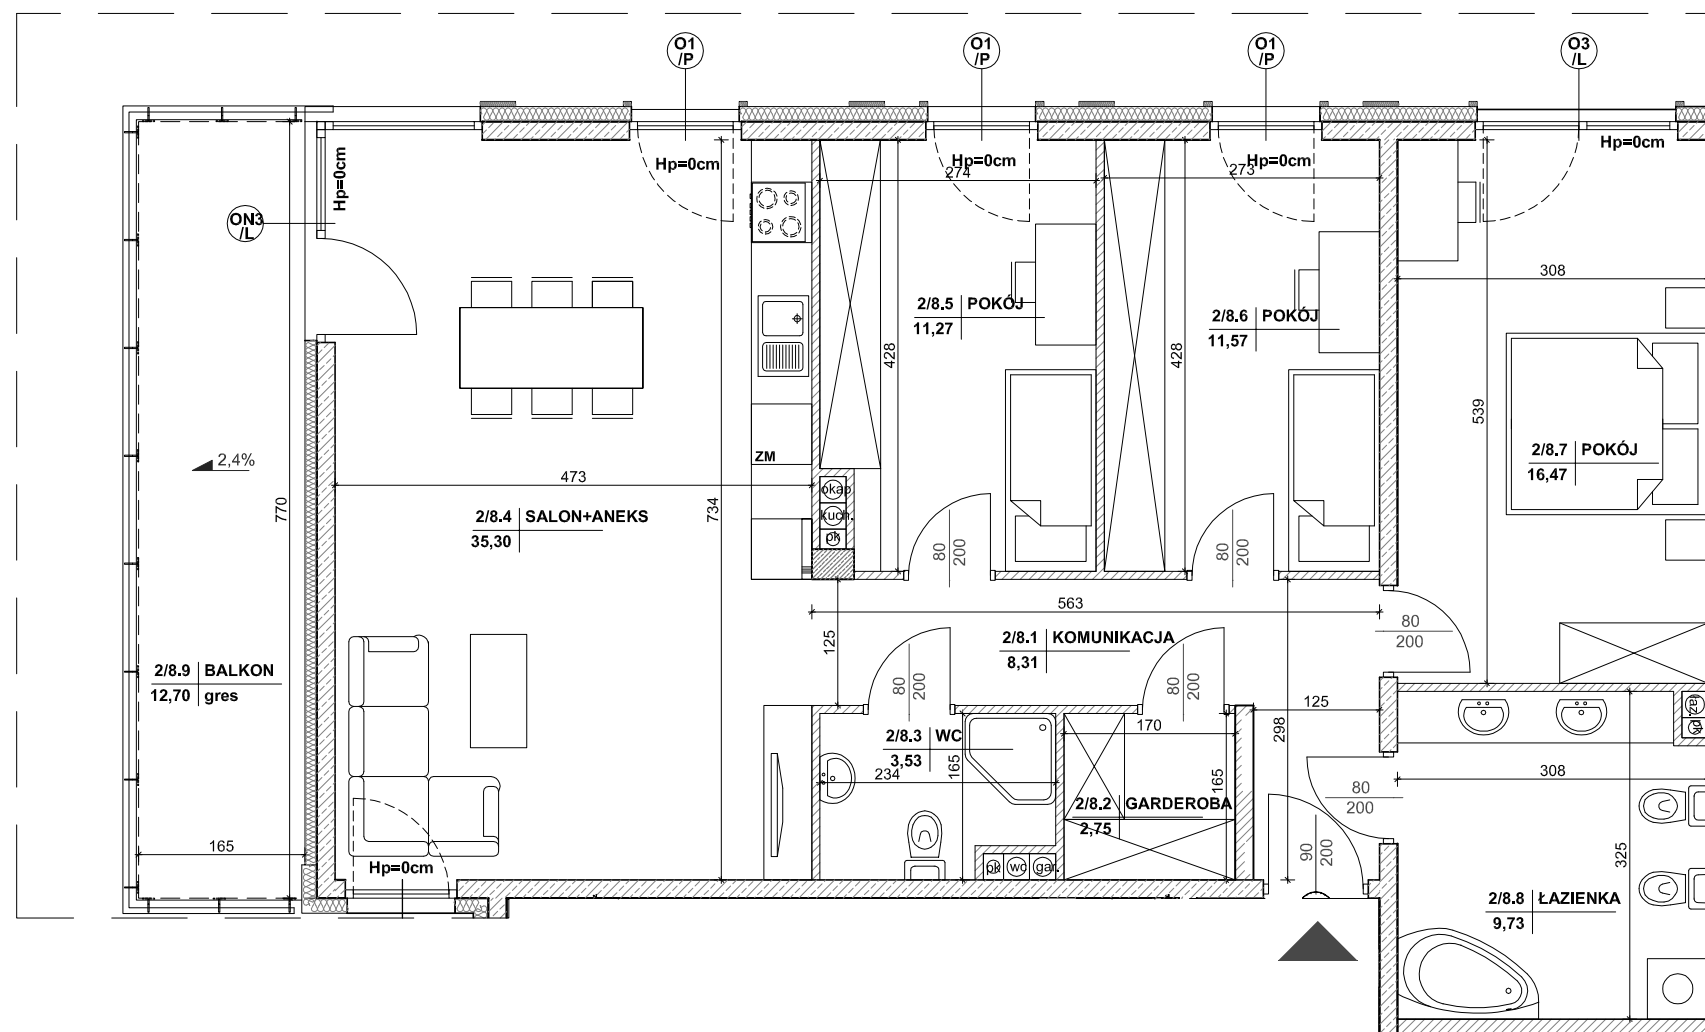
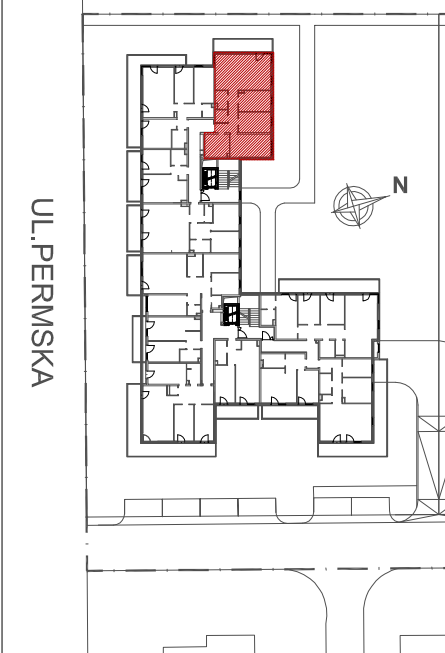


INWESTOR:
HSD CHAŁUPKA Sp. z o.o.
Spółka Komandytowa
ul. Mała 18
25-012 Kielce

Budynek wielorodzinny przy ul. Permskiej (etap I)
w Kielcach

MIESZKANIE NR 8
I PIĘTRO

4 pok.



MIESZKANIE NR 8

1 komunikacja	8,31m ²
2 garderoba	2,75m ²
3 wc	3,53m ²
4 salon+aneks	35,30m ²
5 pokój	11,25m ²
6 pokój	11,57m ²
7 pokój	16,47m ²
8 łazienka	9,73m ²
RAZEM:	98,93m²
balkon	12,70m²

Powierzchnie pomieszczeń liczone wg normy PN-ISO 9836; 1997

Powierzchnie mieszkań mogą ulec zmianom.

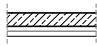
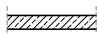

Pokazana aranżacja jest przykładowa.

Przedstawione plany nie stanowią oferty handlowej w rozumieniu kodeksu cywilnego.

Projekt:



DETAN Sp. z o.o.
ul. Słowackiego 16
25-365 Kielce
tel. (+48)041 361 36 65

-  ściana zewnętrzna żelbetowa gr 18cm
styropian 15cm (miejscami +8cm styropianu)
-  elementy zew. i wen. żelbetowe
-  ścianki działowe cegła silikat 18cm i 8cm



SKALA 1:75