




piętro 2
lokalizacja mieszkania

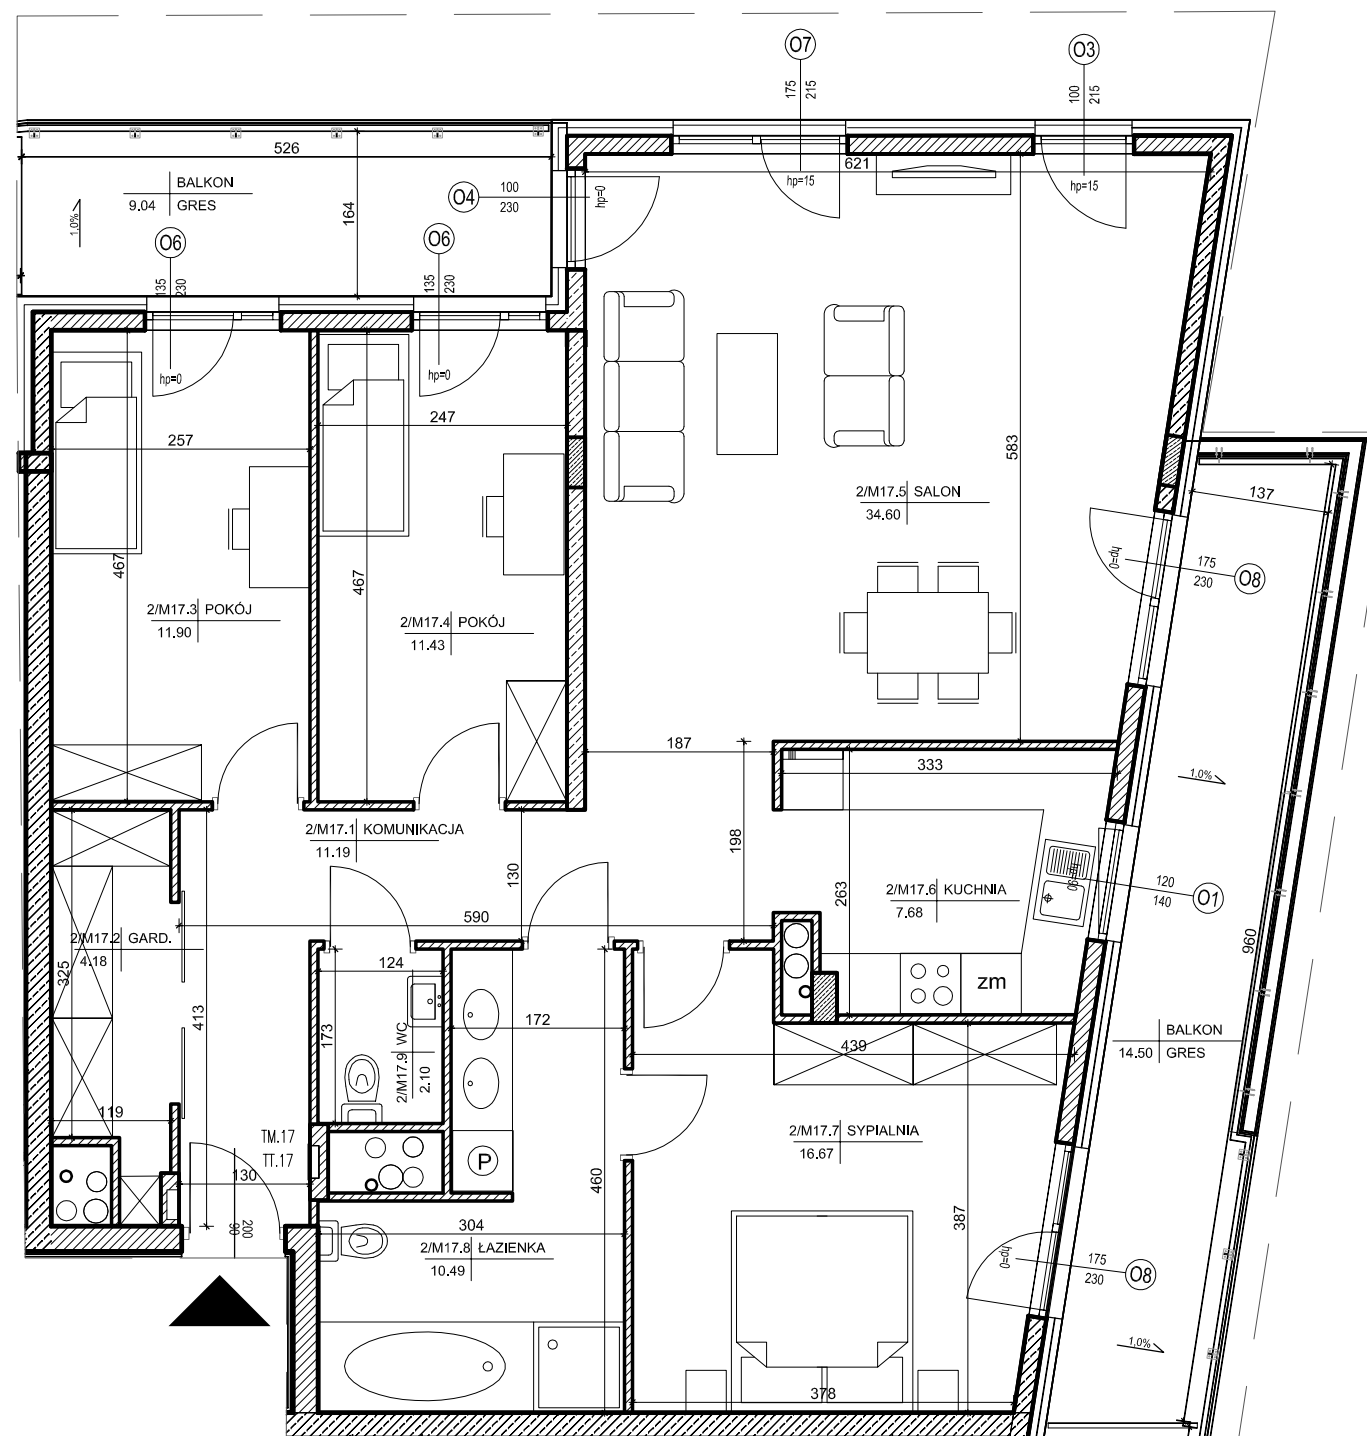

Mieszkanie nr 17

1	komunikacja	11,19m ²
2	garderoba	4,18m ²
3	pokój	11,90m ²
4	pokój	11,43m ²
5	salon	34,60m ²
6	kuchnia	7,68m ²
7	sypialnia	16,67m ²
8	łazienka	10,49m ²
9	wc	2,10m ²

110,24m²


balkon 9,04m²+14.50m²

1. Powierzchnie pomieszczeń zgodne z Polską Normą PN-ISO 9836:1997.
2. Podane wymiary nie uwzględniają wykończenia ścian (tynków).
3. Na etapie projektu wykonawczego i w czasie realizacji obiektu, mogą wystąpić korekty w powierzchni lokalu, wymiarów pomieszczeń i układzie ścian.
4. Niniejsza karta katalogowa przedstawia przykładową aranżację mieszkania.

Rysunek objęty prawami autorskimi firmy:
"Detan Spółka z ograniczoną odpowiedzialnością"



Projektant:
DETAN Sp. z o.o.
ul. Słowackiego 16
25-365 Kielce
tel. (+48)041 361 36 65

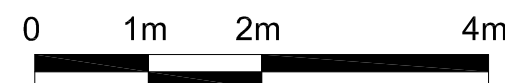

SKALA 1:75