



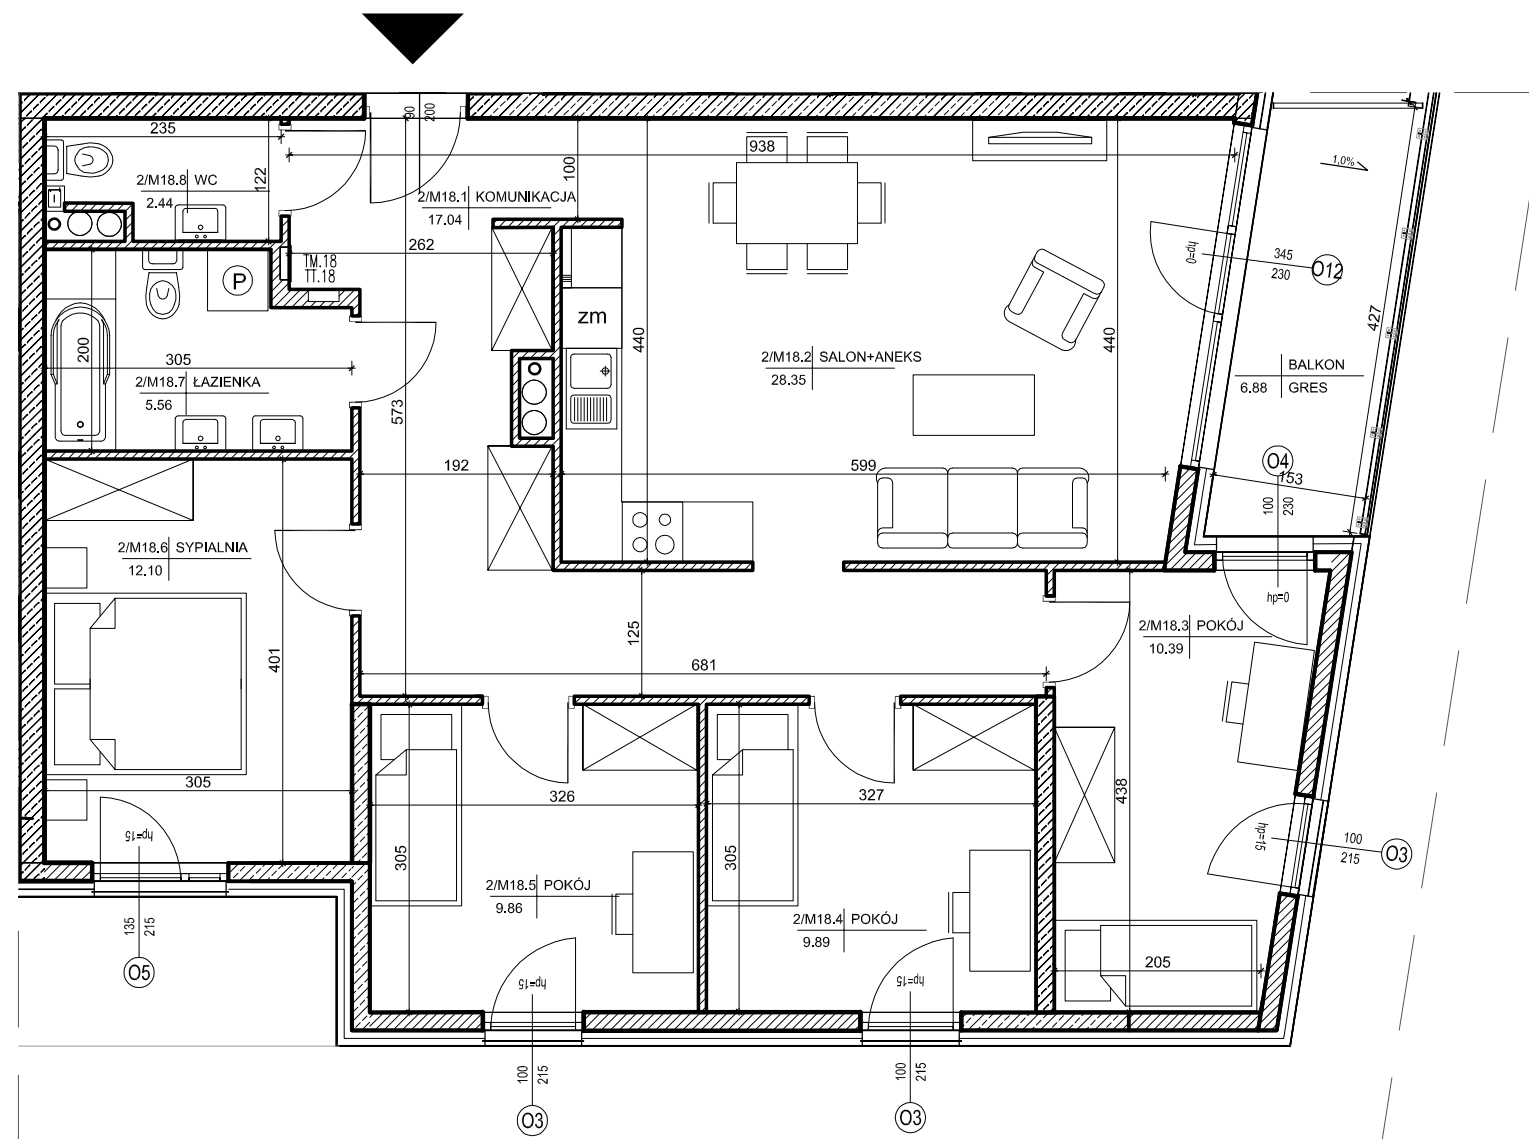

piętro 2
lokalizacja mieszkania

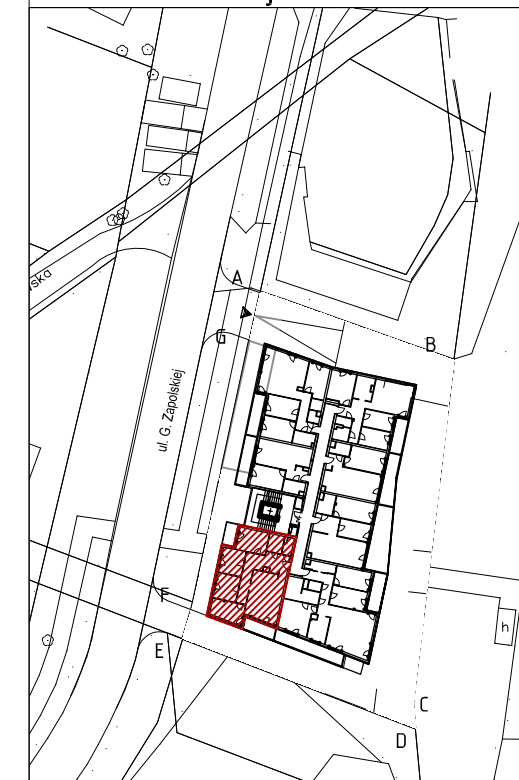

Mieszkanie nr 18

1	komunikacja	17,04m ²
2	salon+ aneks kuch.	28,35m ²
3	pokój	10,39m ²
4	pokój	9,89m ²
5	pokój	9,86m ²
6	sydialnia	12,10m ²
7	łazienka	5,56m ²
8	wc	2,44m ²

		95,63m²
balkon		6,88m ²

1. Powierzchnie pomieszczeń zgodnie z Polską Normą PN-ISO 9836:1997.
2. Podane wymiary nie uwzględniają wykończenia ścian (tynków).
3. Na etapie projektu wykonawczego i w czasie realizacji obiektu, mogą wystąpić korekty w powierzchni lokalu, wymiarów pomieszczeń i układzie ścian.
4. Niniejsza karta katalogowa przedstawia przykładową aranżację mieszkania.

Rysunek objęty prawami autorskimi firmy:
"Detan Spółka z ograniczoną odpowiedzialnością"



Projektant:
DETAN Sp. z o.o.
ul. Słowackiego 16
25-365 Kielce
tel. (+48)041 361 36 65



SKALA 1:75