
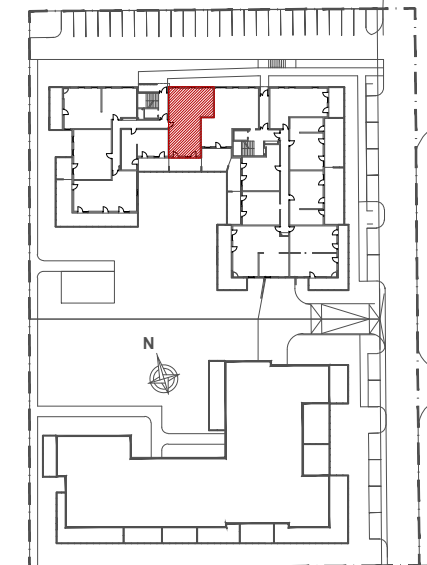


INWESTOR:  
HSD CHAŁUPKA Sp. z o.o.  
Spółka Komandytowa  
ul. Mała 18  
25-012 Kielce

Budynek wielorodzinny przy ul. Permskiej (etap II)  
w Kielcach

MIESZKANIE NR 1  
PARTER

4 pok.

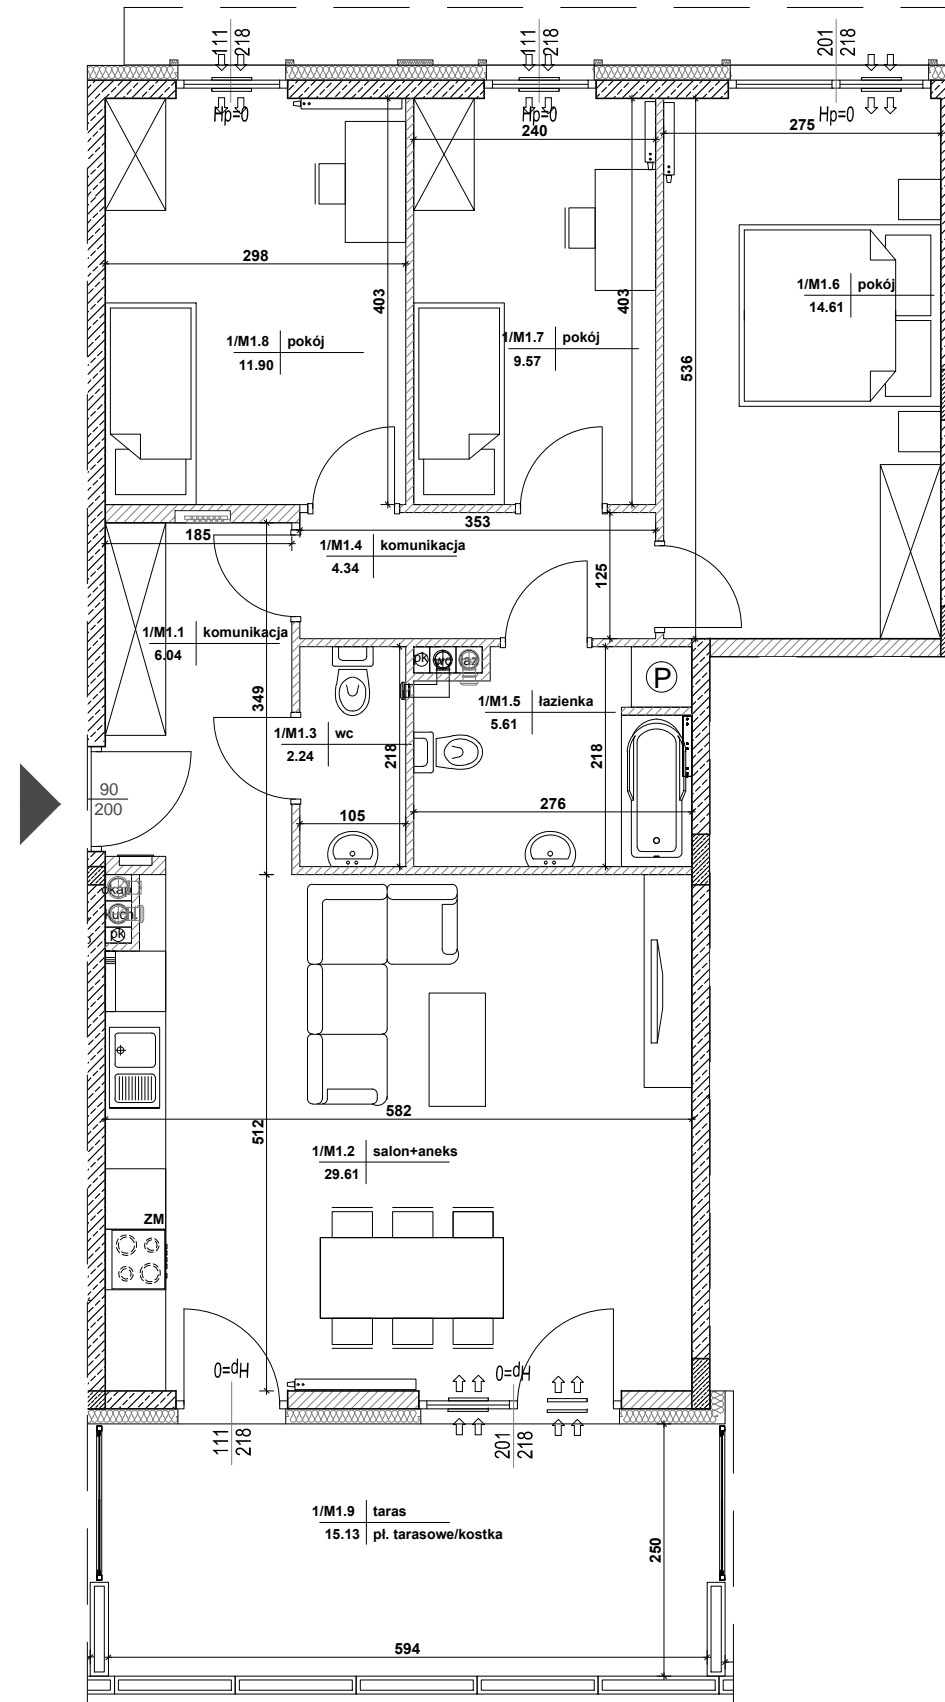

MIESZKANIE NR 1

1 komunikacja	6,04m <sup>2</sup>
2 salon+aneks	29,61m <sup>2</sup>
3 wc	2,24m <sup>2</sup>
4 komunikacja	4,34m <sup>2</sup>
5 łazienka	5,61m <sup>2</sup>
6 pokój	14,61m <sup>2</sup>
7 pokój	9,57m <sup>2</sup>
8 pokój	11,90m <sup>2</sup>
<b>RAZEM:</b>	<b>83,92m<sup>2</sup></b>
<b>taras</b>	<b>15,13m<sup>2</sup></b>

Powierzchnie pomieszczeń liczone wg normy PN-ISO 9836; 1997

Powierzchnie mieszkań mogą ulec zmianom.

Pokazana aranżacja jest przykładowa.

Przedstawione plany nie stanowią oferty handlowej w rozumieniu kodeksu cywilnego.

Projekt:



DETAN Sp. z o.o.  
ul. Słowackiego 16  
25-365 Kielce  
tel. (+48)041 361 36 65



SKALA 1:75