
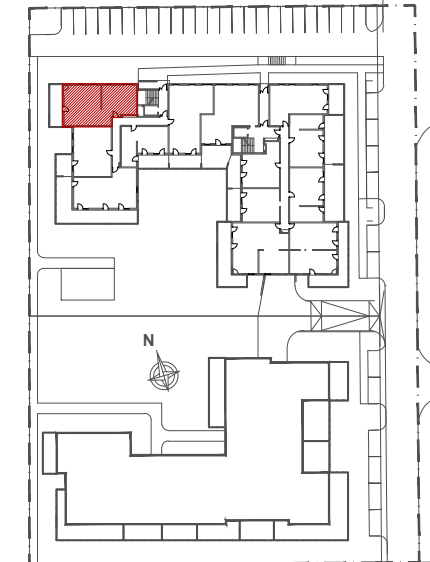


INWESTOR:
HSD CHAŁUPKA Sp. z o.o.
Spółka Komandytowa
ul. Mała 18
25-012 Kielce

Budynek wielorodzinny przy ul. Permskiej (etap II)
w Kielcach

MIESZKANIE NR 5
PARTER

4 pok.

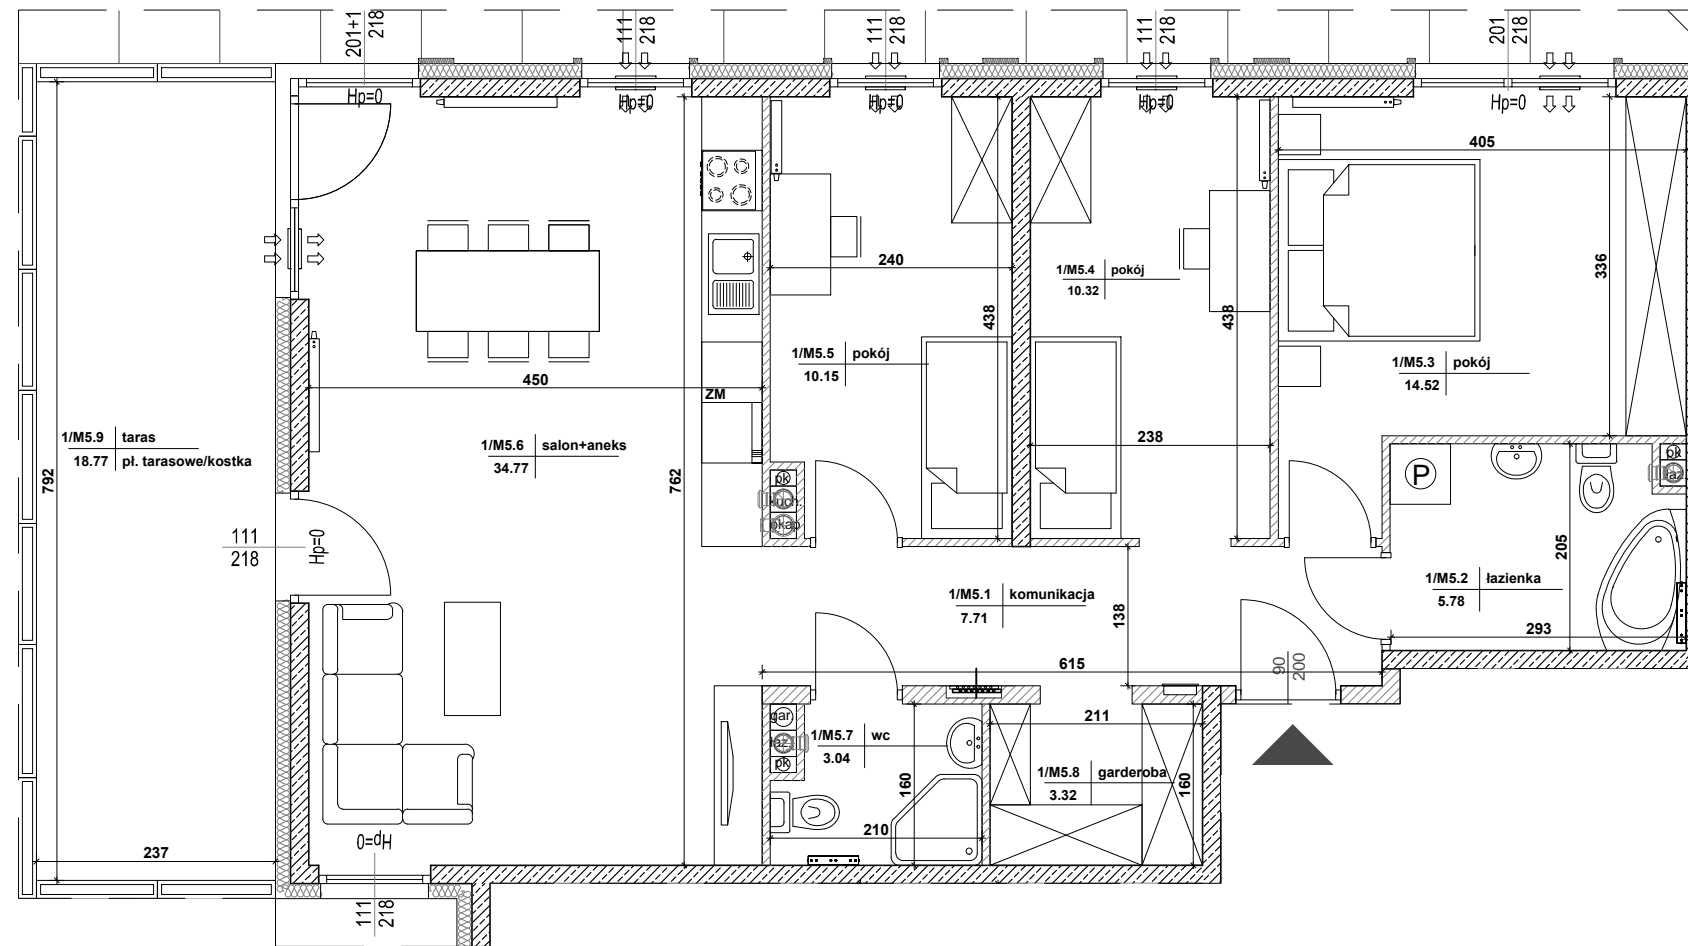

MIESZKANIE NR 5

1 komunikacja	7,71m ²
2 łazienka	5,78m ²
3 pokój	14,52m ²
4 pokój	10,32m ²
5 pokój	10,15m ²
6 salon+aneks	34,77m ²
7 wc	3,04m ²
8 garderoba	3,32m ²
RAZEM:	89,61m²
taras	18,77m²

Powierzchnie pomieszczeń liczone wg normy PN-ISO 9836; 1997

Powierzchnie mieszkań mogą ulec zmianom.

Pokazana aranżacja jest przykładowa.

Przedstawione plany nie stanowią oferty handlowej w rozumieniu kodeksu cywilnego.

Projekt:



DETAN Sp. z o.o.
ul. Słowackiego 16
25-365 Kielce
tel. (+48)041 361 36 65



SKALA 1:75