
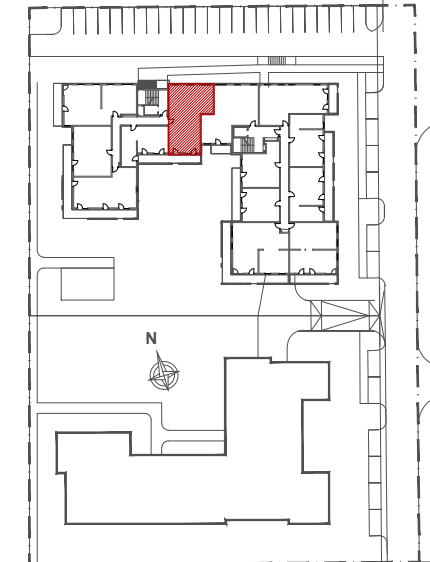


INWESTOR:
HSD CHAŁUPKA Sp. z o.o.
Spółka Komandytowa
ul. Mała 18
25-012 Kielce

Budynek wielorodzinny przy ul. Permskiej (etap II)
w Kielcach

MIESZKANIE NR 6
I PIĘTRO

4 pok.

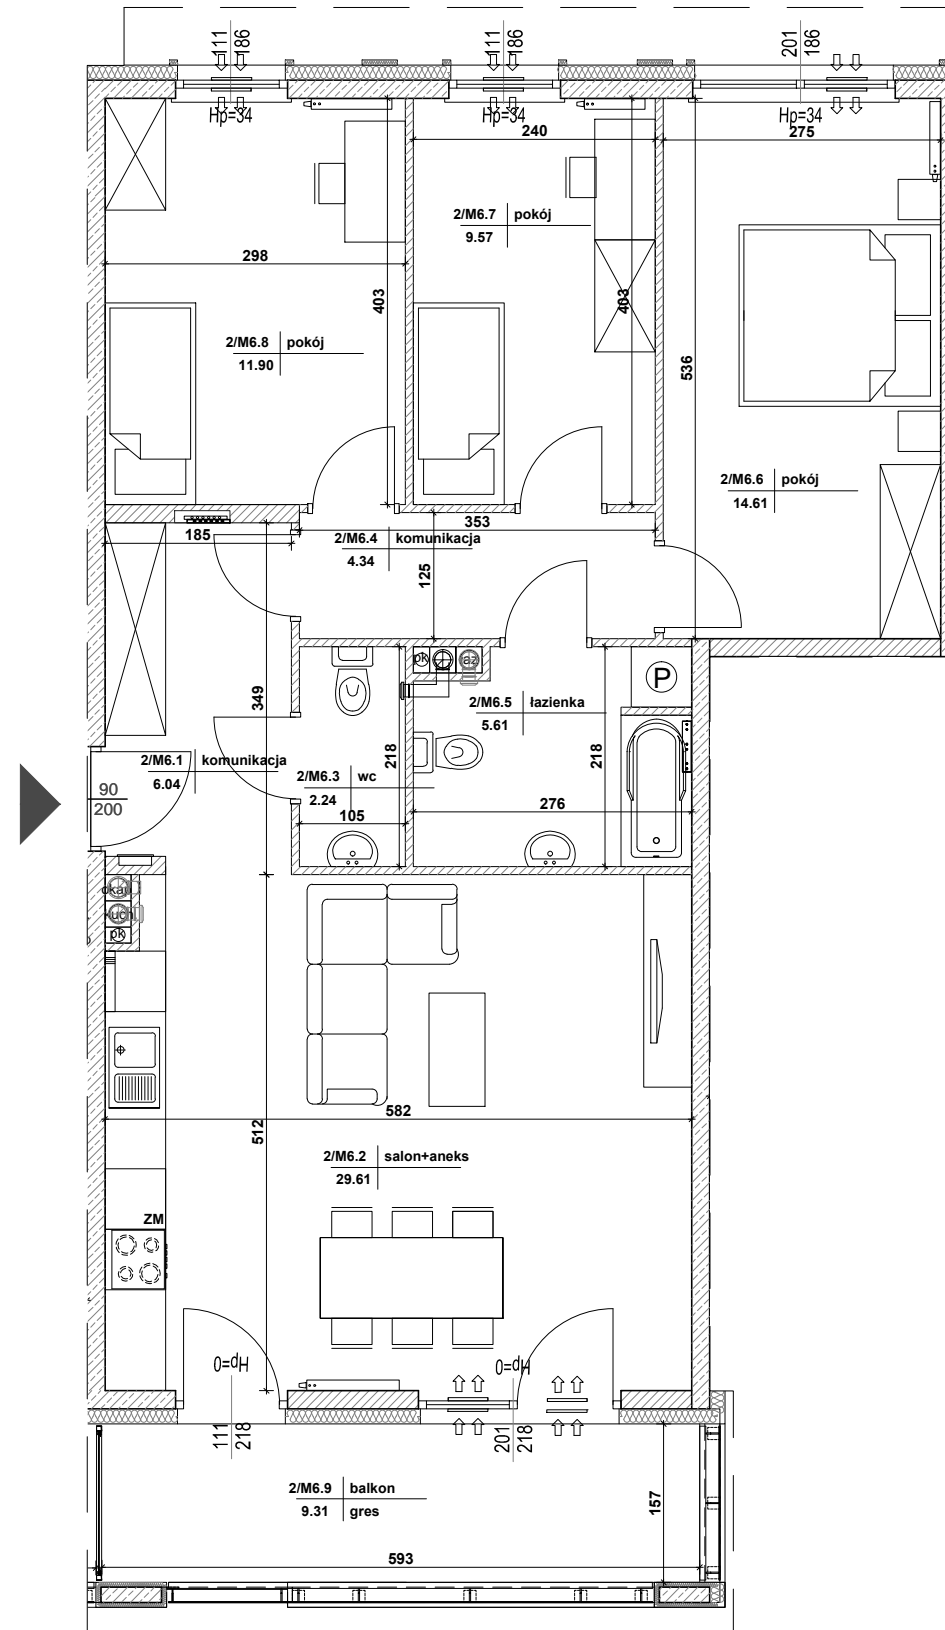

MIESZKANIE NR 6

1 komunikacja	6,04m ²
2 salon+aneks	29,61m ²
3 wc	2,24m ²
4 komunikacja	4,34m ²
5 łazienka	5,61m ²
6 pokój	14,61m ²
7 pokój	9,57m ²
8 pokój	11,90m ²
RAZEM:	83,92m²
balkon	9,31m²

Powierzchnie pomieszczeń liczone wg normy PN-ISO 9836; 1997

Powierzchnie mieszkań mogą ulec zmianom.

Pokazana aranżacja jest przykładowa.

Przedstawione plany nie stanowią oferty handlowej w rozumieniu kodeksu cywilnego.

Projekt:



DETAN Sp. z o.o.
ul. Słowackiego 16
25-365 Kielce
tel. (+48)041 361 36 65



SKALA 1:75