
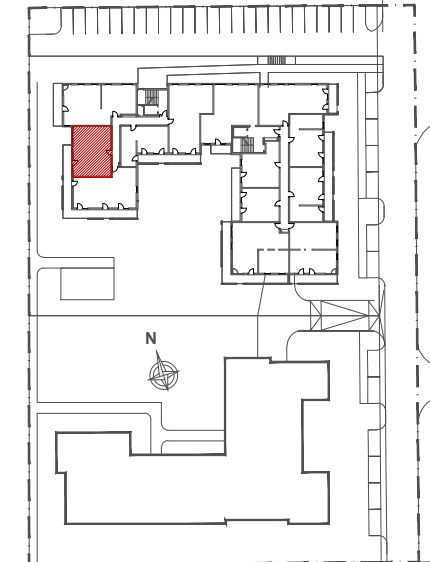


INWESTOR:
HSD CHAŁUPKA Sp. z o.o.
Spółka Komandytowa
ul. Mała 18
25-012 Kielce

Budynek wielorodzinny przy ul. Permskiej (etap II)
w Kielcach

MIESZKANIE NR 14
II PIĘTRO

3 pok.

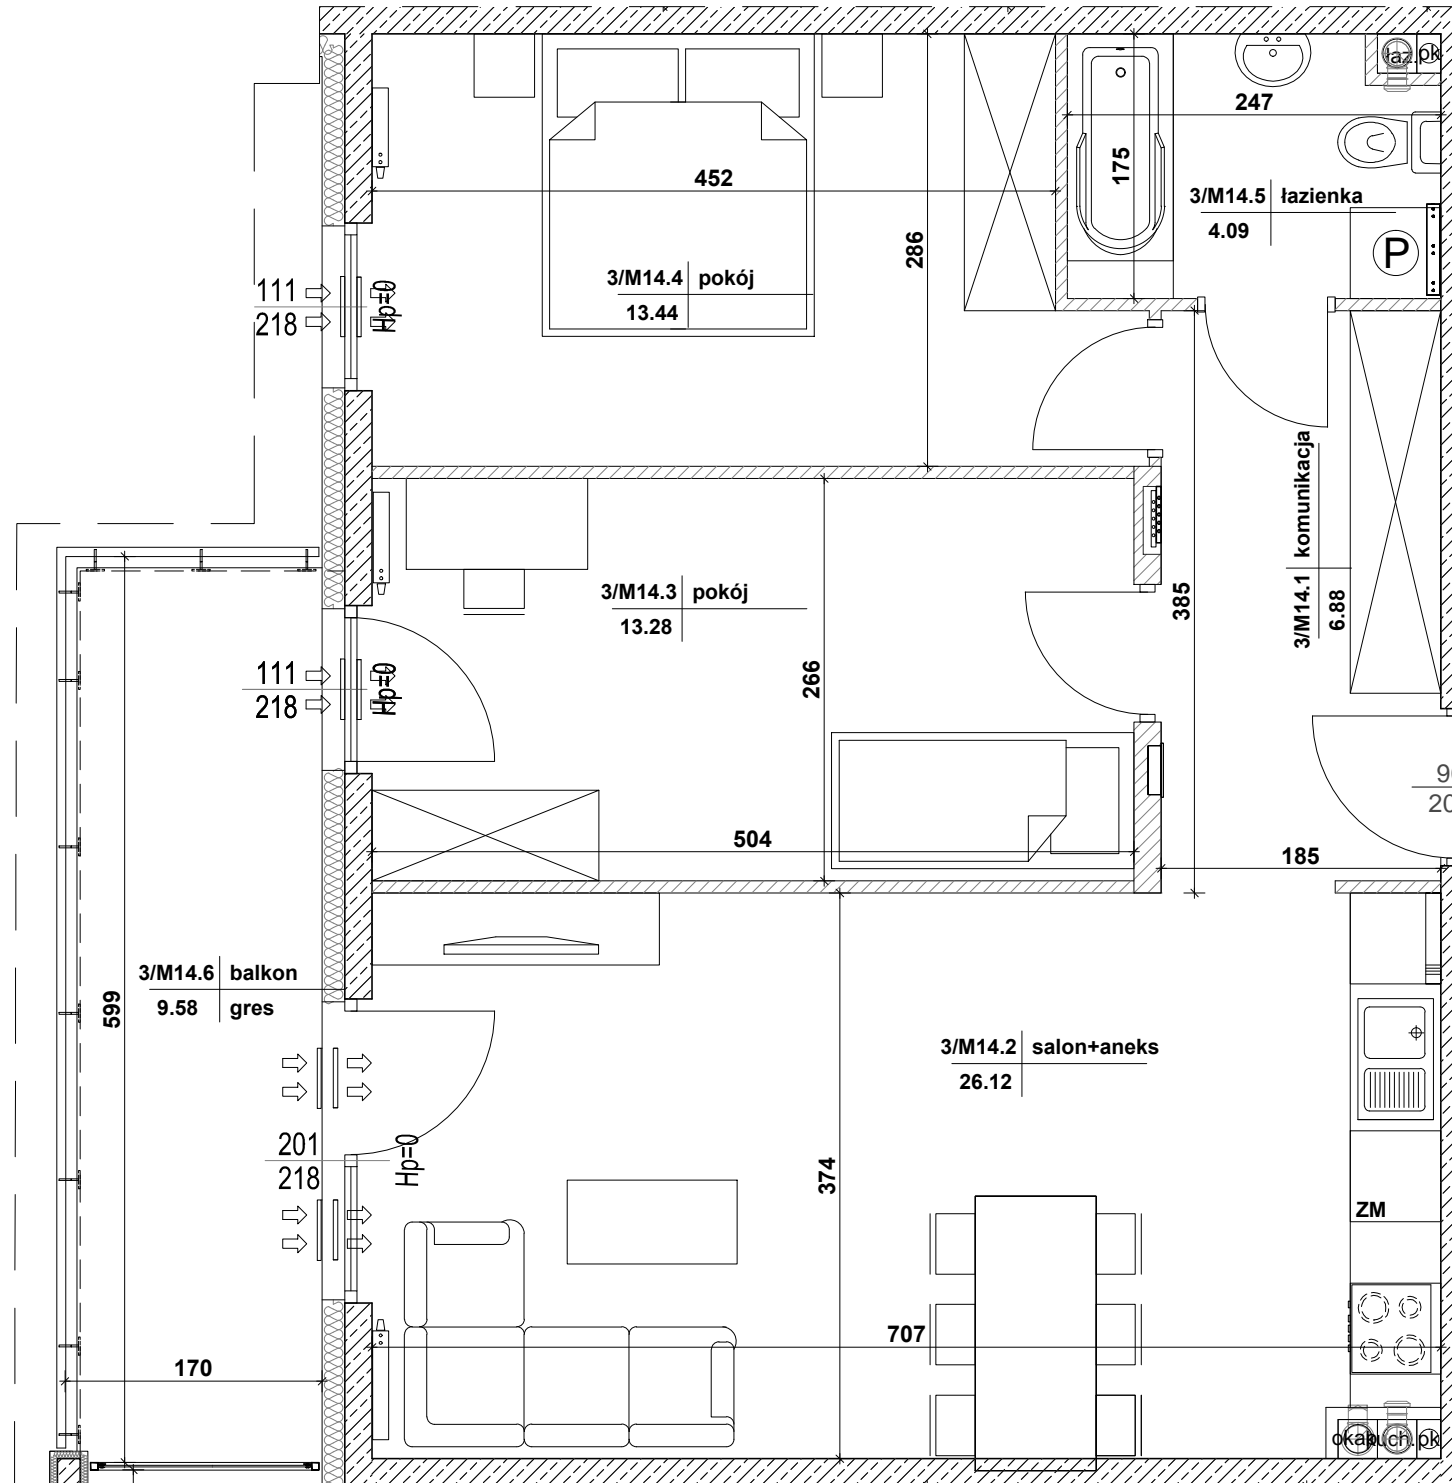

MIESZKANIE NR 14

| | |
|---------------|---------------------------|
| 1 komunikacja | 6,88m ² |
| 2 salon+aneks | 26,12m ² |
| 3 pokój | 13,28m ² |
| 4 pokój | 13,44m ² |
| 5 łazienka | 4,09m ² |
| RAZEM: | 63,81m² |
| balkon | 9,58m ² |

Powierzchnie pomieszczeń liczone wg normy PN-ISO 9836; 1997

Powierzchnie mieszkań mogą ulec zmianom.

Pokazana aranżacja jest przykładowa.

Przedstawione plany nie stanowią oferty handlowej w rozumieniu kodeksu cywilnego.

Projekt:



DETAN Sp. z o.o.
ul. Słowackiego 16
25-365 Kielce
tel. (+48)041 361 36 65



SKALA 1:50