


INWESTOR:
HSD CHAŁUPKA Sp. z o.o.
Spółka Komandytowa
ul. Mała 18
25-012 Kielce

Budynek wielorodzinny przy ul. Permskiej (etap II)
w Kielcach

MIESZKANIE NR 16
ANTRESOLA

5 pok.

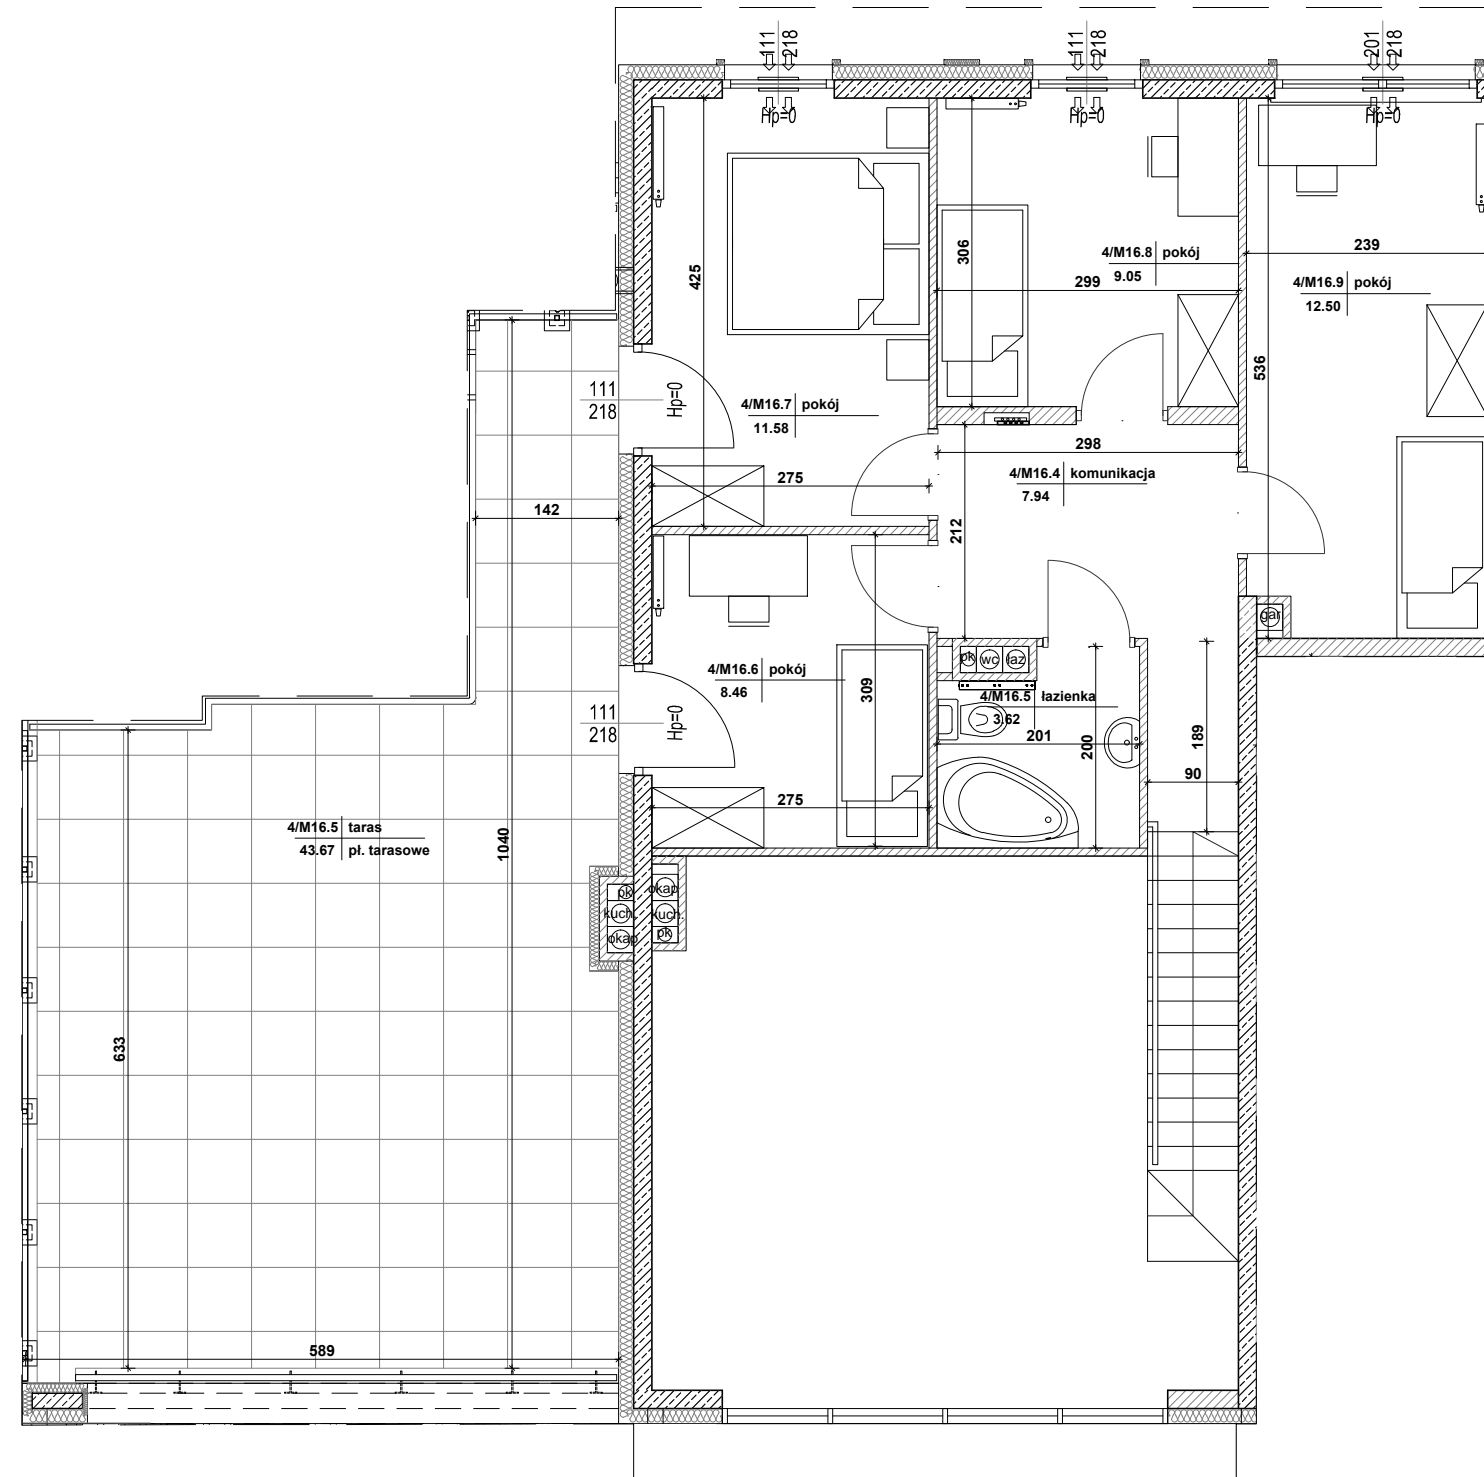

MIESZKANIE NR 16

1	salon+aneks	80,43m ²
2	łazienka	5,42m ²
3	komunikacja	7,94m ²
4	łazienka	3,62m ²
5	pokój	8,46m ²
6	pokój	11,58m ²
7	pokój	9,05m ²
8	pokój	12,50m ²
RAZEM:		139,00m²
	balkon	9,51m²
	taras	43,67m²

Powierzchnie pomieszczeń liczone wg normy PN-ISO 9836; 1997

Powierzchnie mieszkań mogą ulec zmianom.

Pokazana aranżacja jest przykładowa.

Przedstawione plany nie stanowią oferty handlowej w rozumieniu kodeksu cywilnego.



SKALA 1:75