
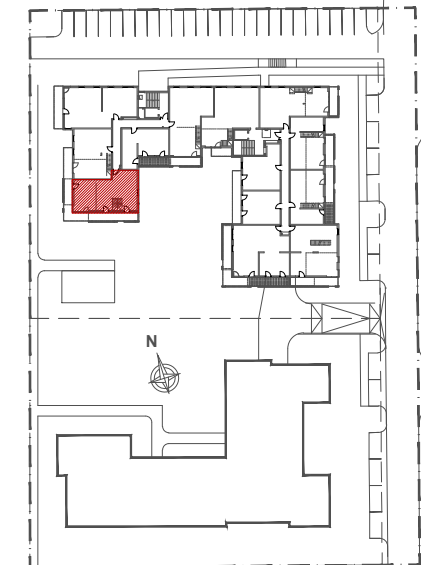


INWESTOR:  
HSD CHAŁUPKA Sp. z o.o.  
Spółka Komandytowa  
ul. Mała 18  
25-012 Kielce

Budynek wielorodzinny przy ul. Permskiej (etap II)  
w Kielcach

MIESZKANIE NR 18  
III PIĘTRO

4 pok.

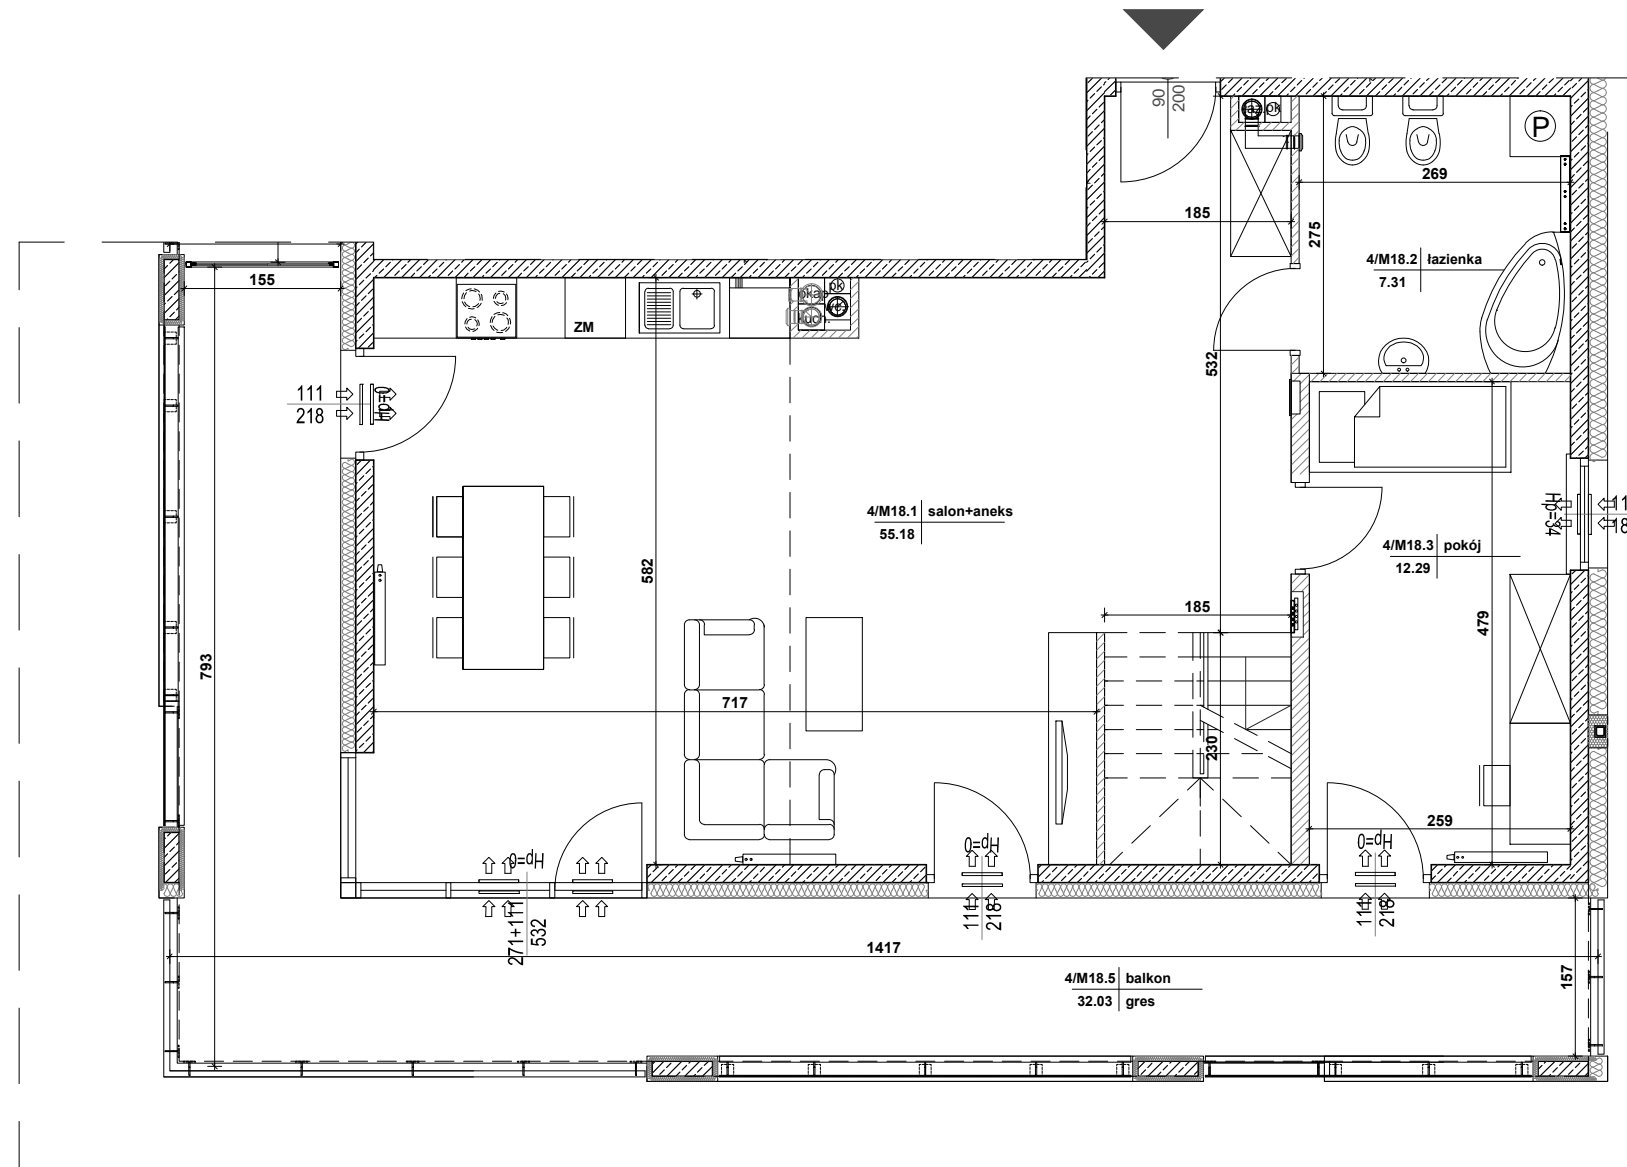

MIESZKANIE NR 18

|               |             |                            |
|---------------|-------------|----------------------------|
| 1             | salon+aneks | 55,18m <sup>2</sup>        |
| 2             | łazienka    | 7,31m <sup>2</sup>         |
| 3             | pokój       | 12,29m <sup>2</sup>        |
| 4             | komunikacja | 4,46m <sup>2</sup>         |
| 5             | pokój       | 11,33m <sup>2</sup>        |
| 6             | łazienka    | 5,88m <sup>2</sup>         |
| 7             | pokój       | 12,38m <sup>2</sup>        |
| <b>RAZEM:</b> |             | <b>108,83m<sup>2</sup></b> |
|               | balkon      | 32,03m <sup>2</sup>        |
|               | taras       | 23,83m <sup>2</sup>        |
|               | taras       | 9,58m <sup>2</sup>         |

Powierzchnie pomieszczeń liczone wg normy PN-ISO 9836; 1997

Powierzchnie mieszkań mogą ulec zmianom.

Pokazana aranżacja jest przykładowa.

Przedstawione plany nie stanowią oferty handlowej w rozumieniu kodeksu cywilnego.



SKALA 1:75