
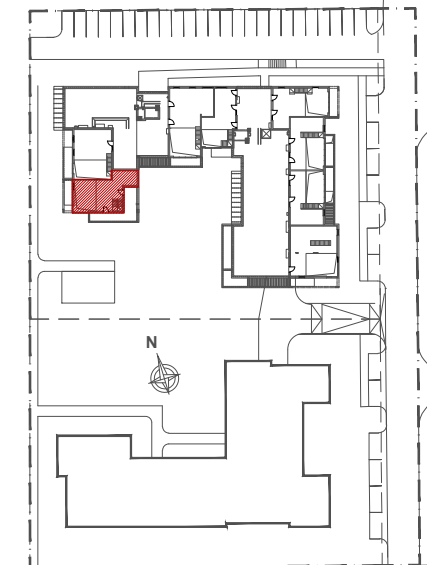


INWESTOR:
HSD CHAŁUPKA Sp. z o.o.
Spółka Komandytowa
ul. Mała 18
25-012 Kielce

Budynek wielorodzinny przy ul. Permskiej (etap II)
w Kielcach

MIESZKANIE NR 18
ANTRESOLA

4 pok.

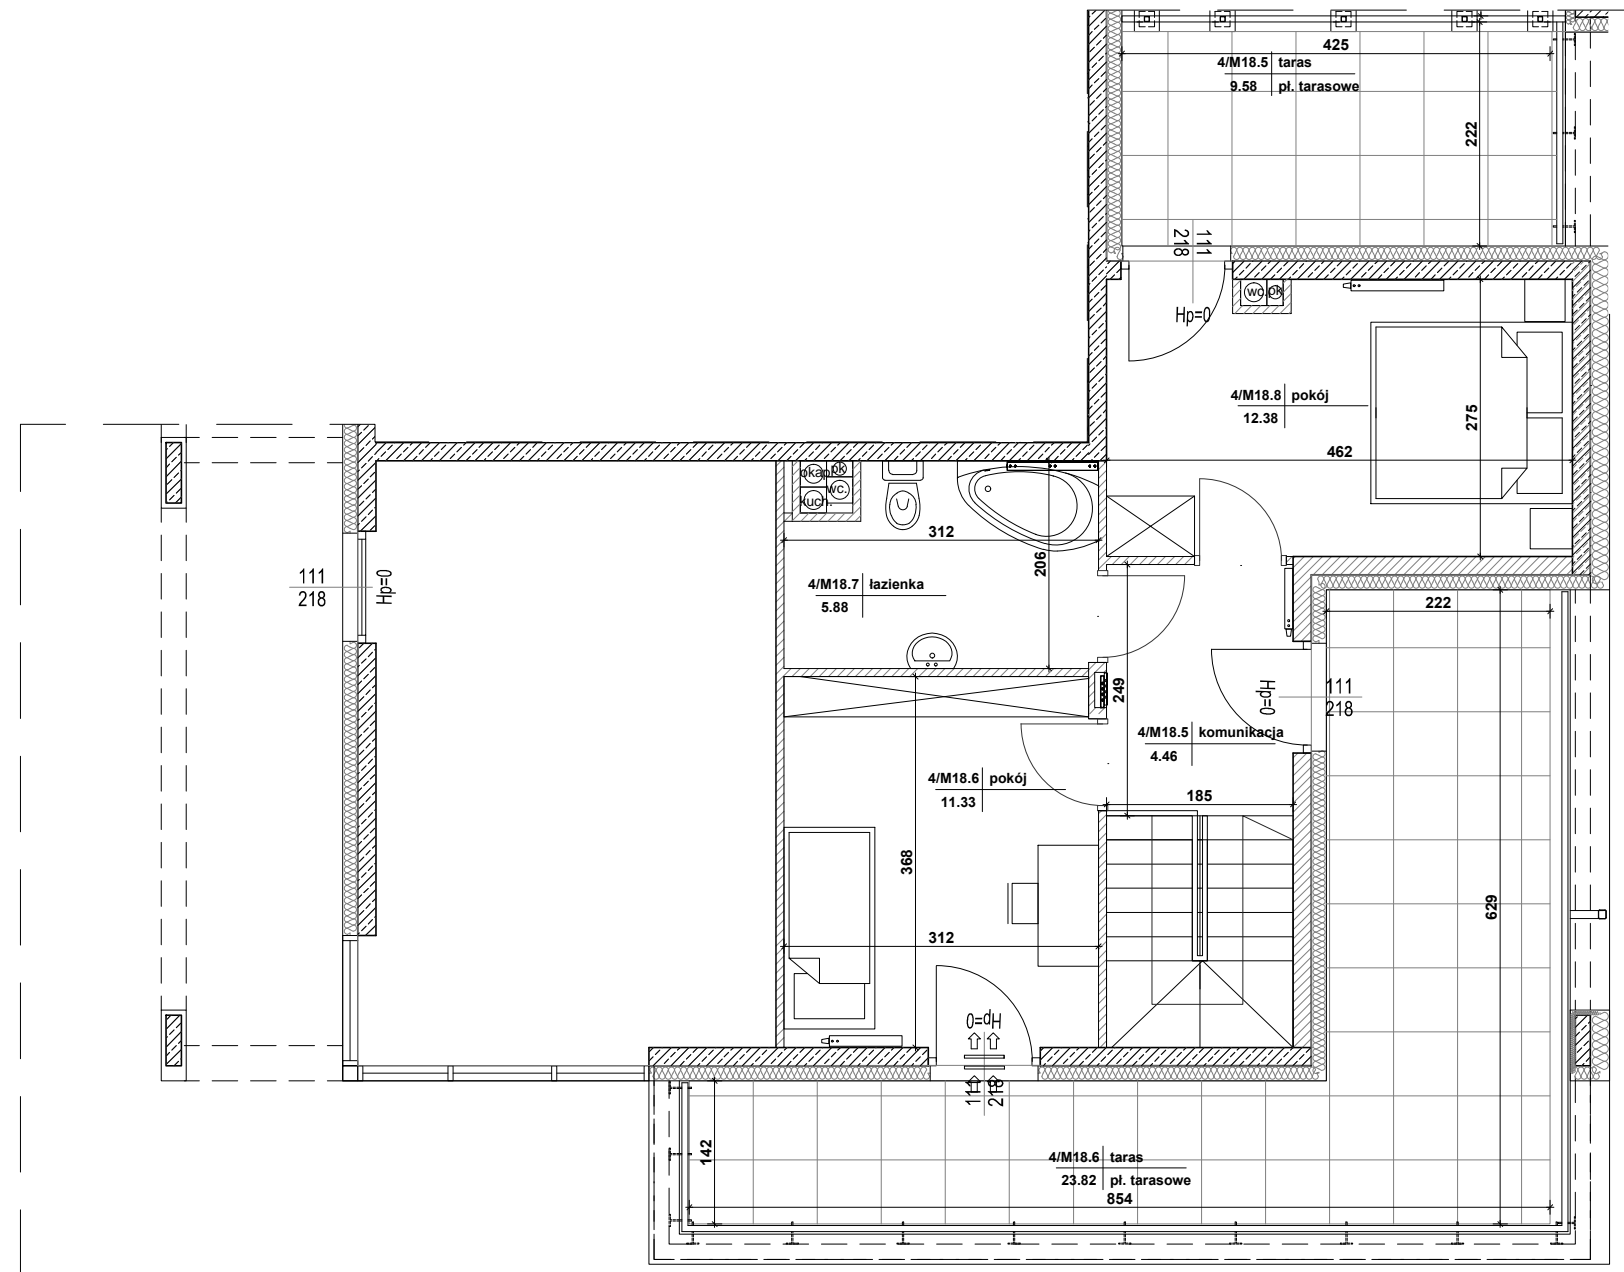

MIESZKANIE NR 18

1 salon+aneks	55,18m ²
2 łazienka	7,31m ²
3 pokój	12,29m ²
4 komunikacja	4,46m ²
5 pokój	11,33m ²
6 łazienka	5,88m ²
7 pokój	12,38m ²
RAZEM:	108,83m²
balkon	32,03m²
taras	23,83m²
taras	9,58m²

Powierzchnie pomieszczeń liczone wg normy PN-ISO 9836; 1997

Powierzchnie mieszkań mogą ulec zmianom.

Pokazana aranżacja jest przykładowa.

Przedstawione plany nie stanowią oferty handlowej w rozumieniu kodeksu cywilnego.



SKALA 1:75