
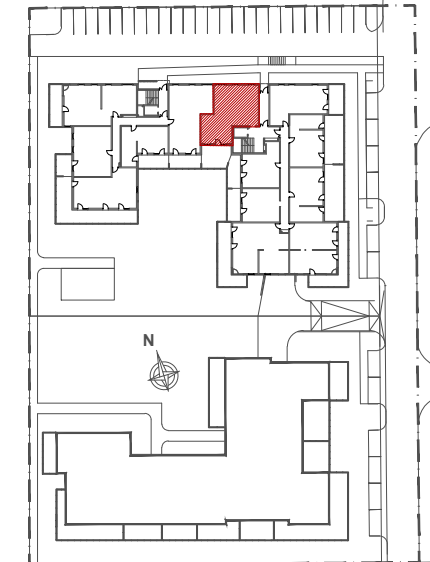


INWESTOR:  
HSD CHAŁUPKA Sp. z o.o.  
Spółka Komandytowa  
ul. Mała 18  
25-012 Kielce

Budynek wielorodzinny przy ul. Permskiej (etap II)  
w Kielcach

MIESZKANIE NR 21  
PARTER

4 pok.

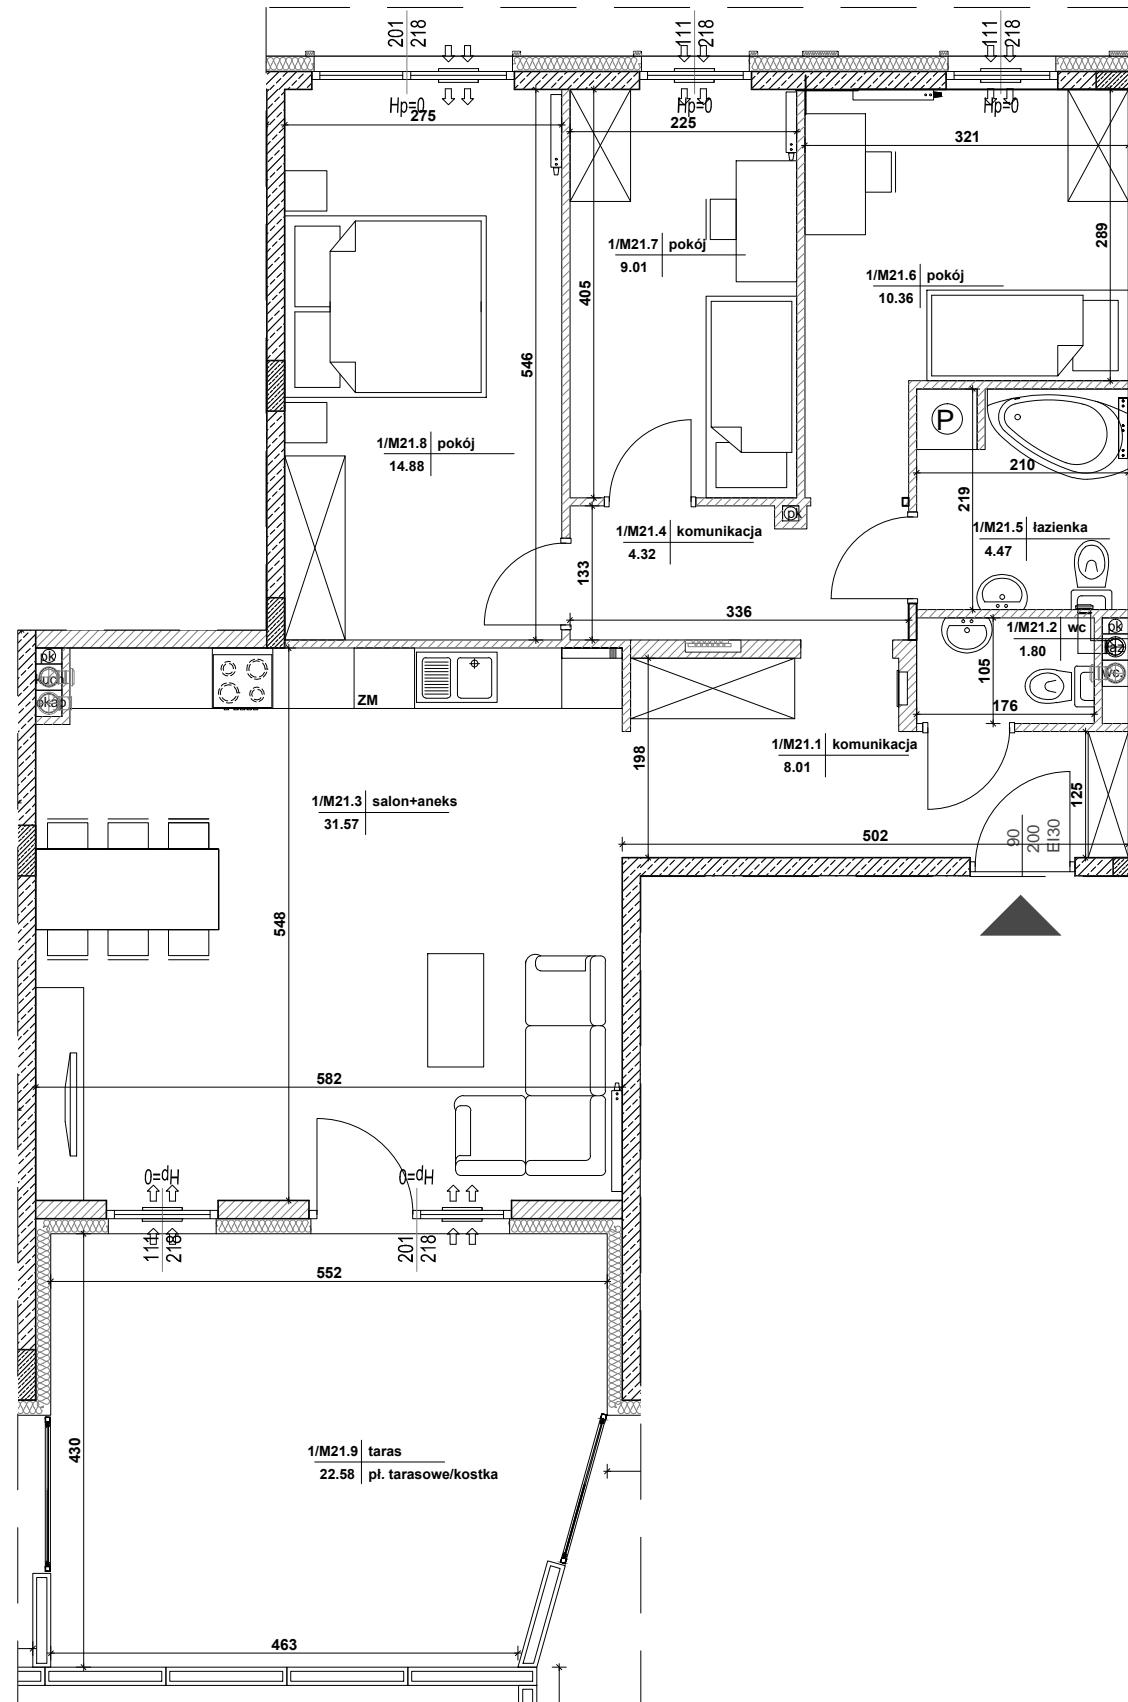

MIESZKANIE NR 21

1 komunikacja	8,01m <sup>2</sup>
2 wc	1,80m <sup>2</sup>
3 salon+aneks	31,57m <sup>2</sup>
4 komunikacja	4,32m <sup>2</sup>
5 łazienka	4,47m <sup>2</sup>
6 pokój	10,36m <sup>2</sup>
7 pokój	9,01m <sup>2</sup>
8 pokój	14,88m <sup>2</sup>
<b>RAZEM:</b>	<b>84,42m<sup>2</sup></b>
<b>taras</b>	<b>22,58m<sup>2</sup></b>

Powierzchnie pomieszczeń liczone wg normy PN-ISO 9836; 1997

Powierzchnie mieszkań mogą ulec zmianom.

Pokazana aranżacja jest przykładowa.

Przedstawione plany nie stanowią oferty handlowej w rozumieniu kodeksu cywilnego.

Projekt:



DETAN Sp. z o.o.  
ul. Słowackiego 16  
25-365 Kielce  
tel. (+48)041 361 36 65



SKALA 1:75