
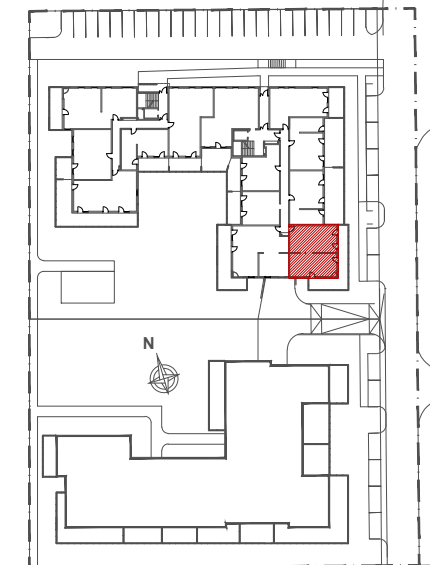


INWESTOR:  
HSD CHAŁUPKA Sp. z o.o.  
Spółka Komandytowa  
ul. Mała 18  
25-012 Kielce

Budynek wielorodzinny przy ul. Permskiej (etap II)  
w Kielcach

MIESZKANIE NR 25  
PARTER

4 pok.

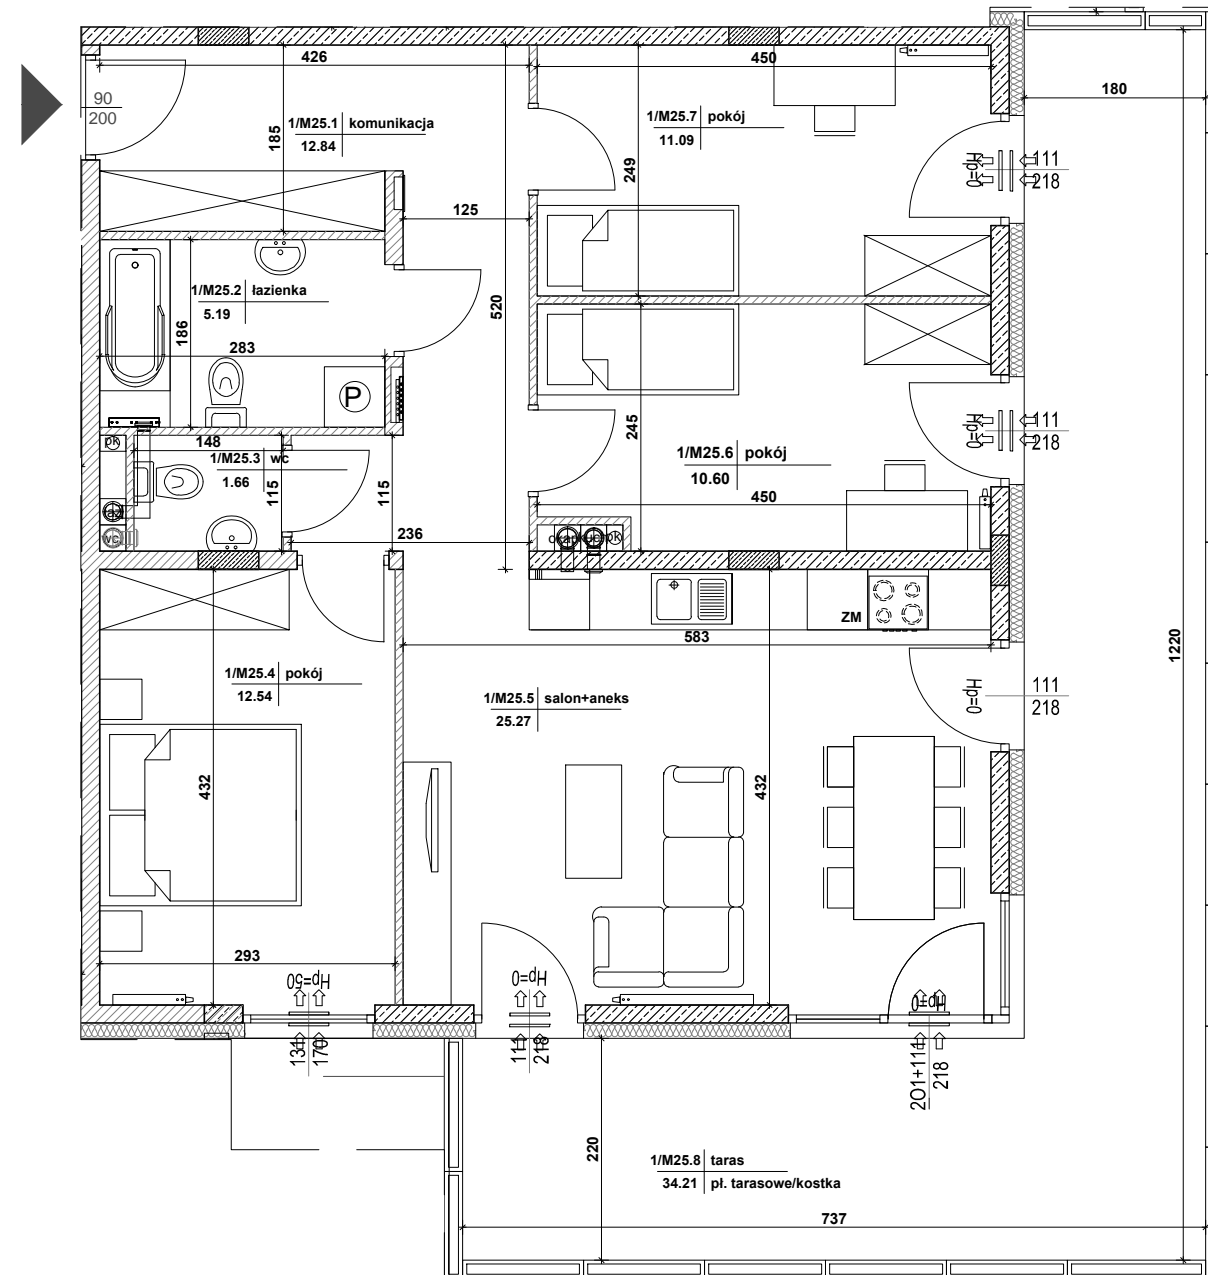

MIESZKANIE NR 25

1 komunikacja	12,84m <sup>2</sup>
2 łazienka	5,19m <sup>2</sup>
3 wc	1,66m <sup>2</sup>
4 pokój	12,54m <sup>2</sup>
5 salon+aneks	25,27m <sup>2</sup>
6 pokój	10,60m <sup>2</sup>
7 pokój	11,09m <sup>2</sup>
<b>RAZEM:</b>	<b>79,19m<sup>2</sup></b>
taras	34,21m <sup>2</sup>

Powierzchnie pomieszczeń liczone wg normy PN-ISO 9836; 1997

Powierzchnie mieszkań mogą ulec zmianom.

Pokazana aranżacja jest przykładowa.

Przedstawione plany nie stanowią oferty handlowej w rozumieniu kodeksu cywilnego.

Projekt:



DETAN Sp. z o.o.  
ul. Słowackiego 16  
25-365 Kielce  
tel. (+48)041 361 36 65



SKALA 1:75