
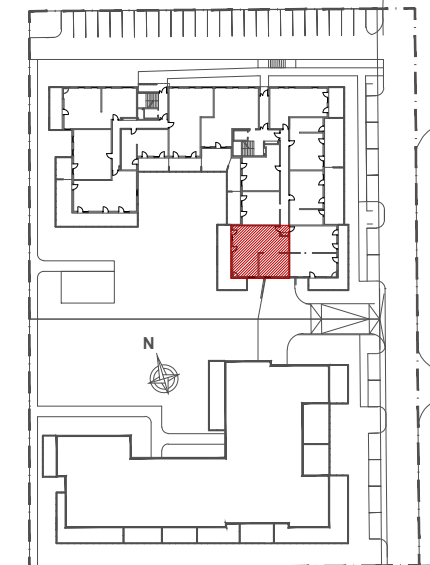


INWESTOR:
HSD CHAŁUPKA Sp. z o.o.
Spółka Komandytowa
ul. Mała 18
25-012 Kielce

Budynek wielorodzinny przy ul. Permskiej (etap II)
w Kielcach

MIESZKANIE NR 26
PARTER

4 pok.

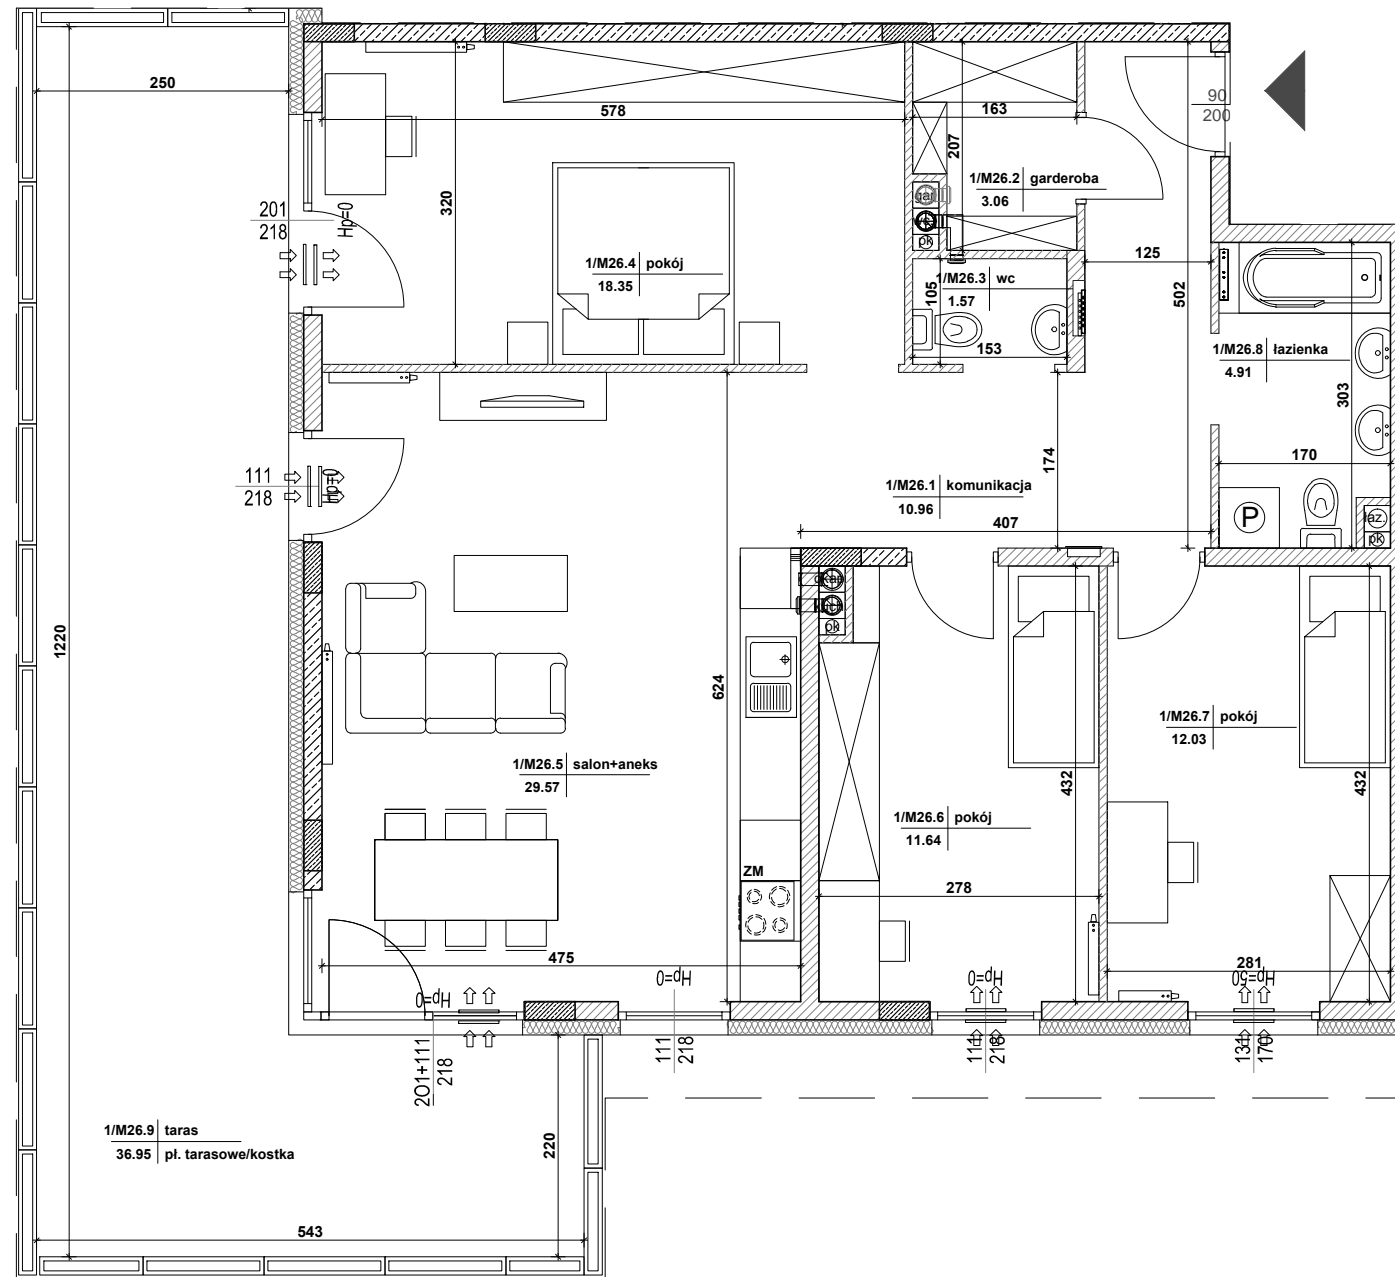

MIESZKANIE NR 26

1 komunikacja	10,96m ²
2 garderoba	3,06m ²
3 wc	1,57m ²
4 pokój	18,35m ²
5 salon+aneks	29,57m ²
6 pokój	11,64m ²
7 pokój	12,03m ²
8 łazienka	4,91m ²
RAZEM:	92,09m²
taras	36,95m²

Powierzchnie pomieszczeń liczone wg normy PN-ISO 9836; 1997

Powierzchnie mieszkań mogą ulec zmianom.

Pokazana aranżacja jest przykładowa.

Przedstawione plany nie stanowią oferty handlowej w rozumieniu kodeksu cywilnego.

Projekt:



DETAN Sp. z o.o.
ul. Słowackiego 16
25-365 Kielce
tel. (+48)041 361 36 65



SKALA 1:75