
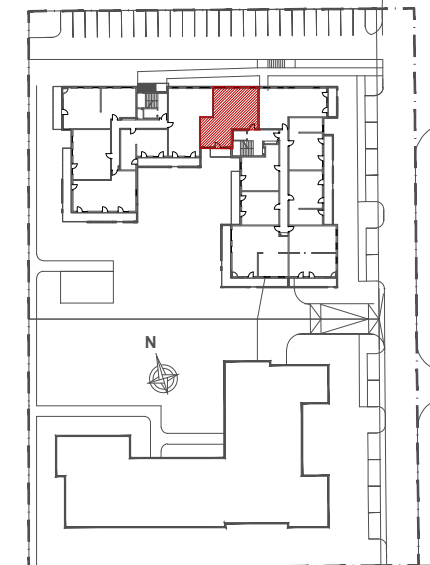


INWESTOR:
HSD CHAŁUPKA Sp. z o.o.
Spółka Komandytowa
ul. Mała 18
25-012 Kielce

Budynek wielorodzinny przy ul. Permskiej (etap II)
w Kielcach

MIESZKANIE NR 29
I PIĘTRO

4 pok.

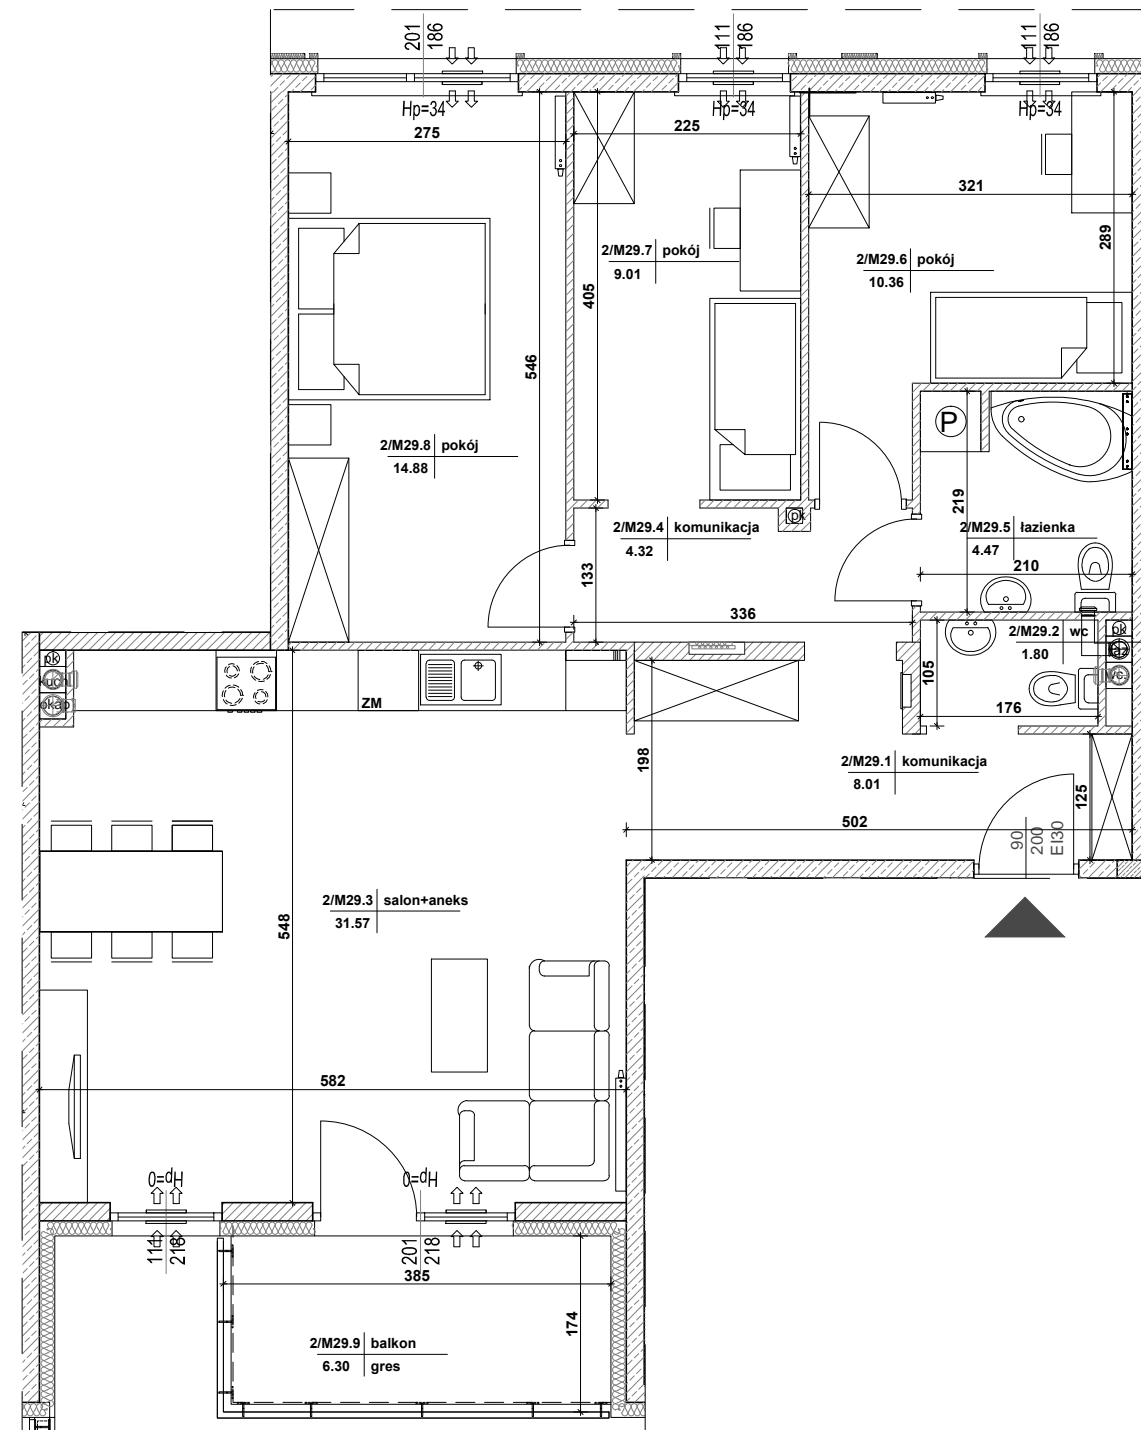

MIESZKANIE NR 29

1 komunikacja	8,01m ²
2 wc	1,80m ²
3 salon+aneks	31,57m ²
4 komunikacja	4,32m ²
5 łazienka	4,47m ²
6 pokój	10,36m ²
7 pokój	9,01m ²
8 pokój	14,88m ²
RAZEM:	84,42m²
balkon	6,30m²

Powierzchnie pomieszczeń liczone wg normy PN-ISO 9836; 1997

Powierzchnie mieszkań mogą ulec zmianom.

Pokazana aranżacja jest przykładowa.

Przedstawione plany nie stanowią oferty handlowej w rozumieniu kodeksu cywilnego.

Projekt:



DETAN Sp. z o.o.
ul. Słowackiego 16
25-365 Kielce
tel. (+48)041 361 36 65



SKALA 1:75