
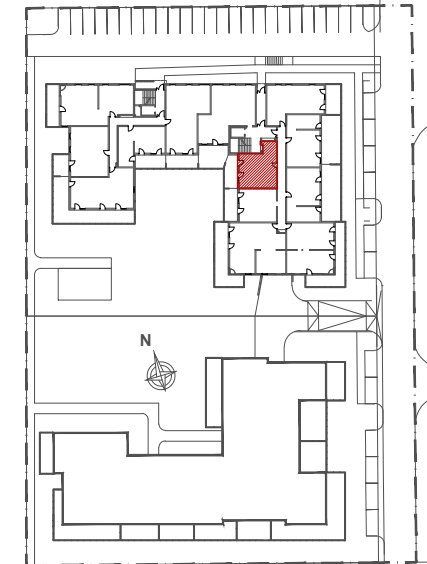


INWESTOR:  
HSD CHAŁUPKA Sp. z o.o.  
Spółka Komandytowa  
ul. Mała 18  
25-012 Kielce

Budynek wielorodzinny przy ul. Permskiej (etap II)  
w Kielcach

MIESZKANIE NR 28  
PARTER

2 pok.

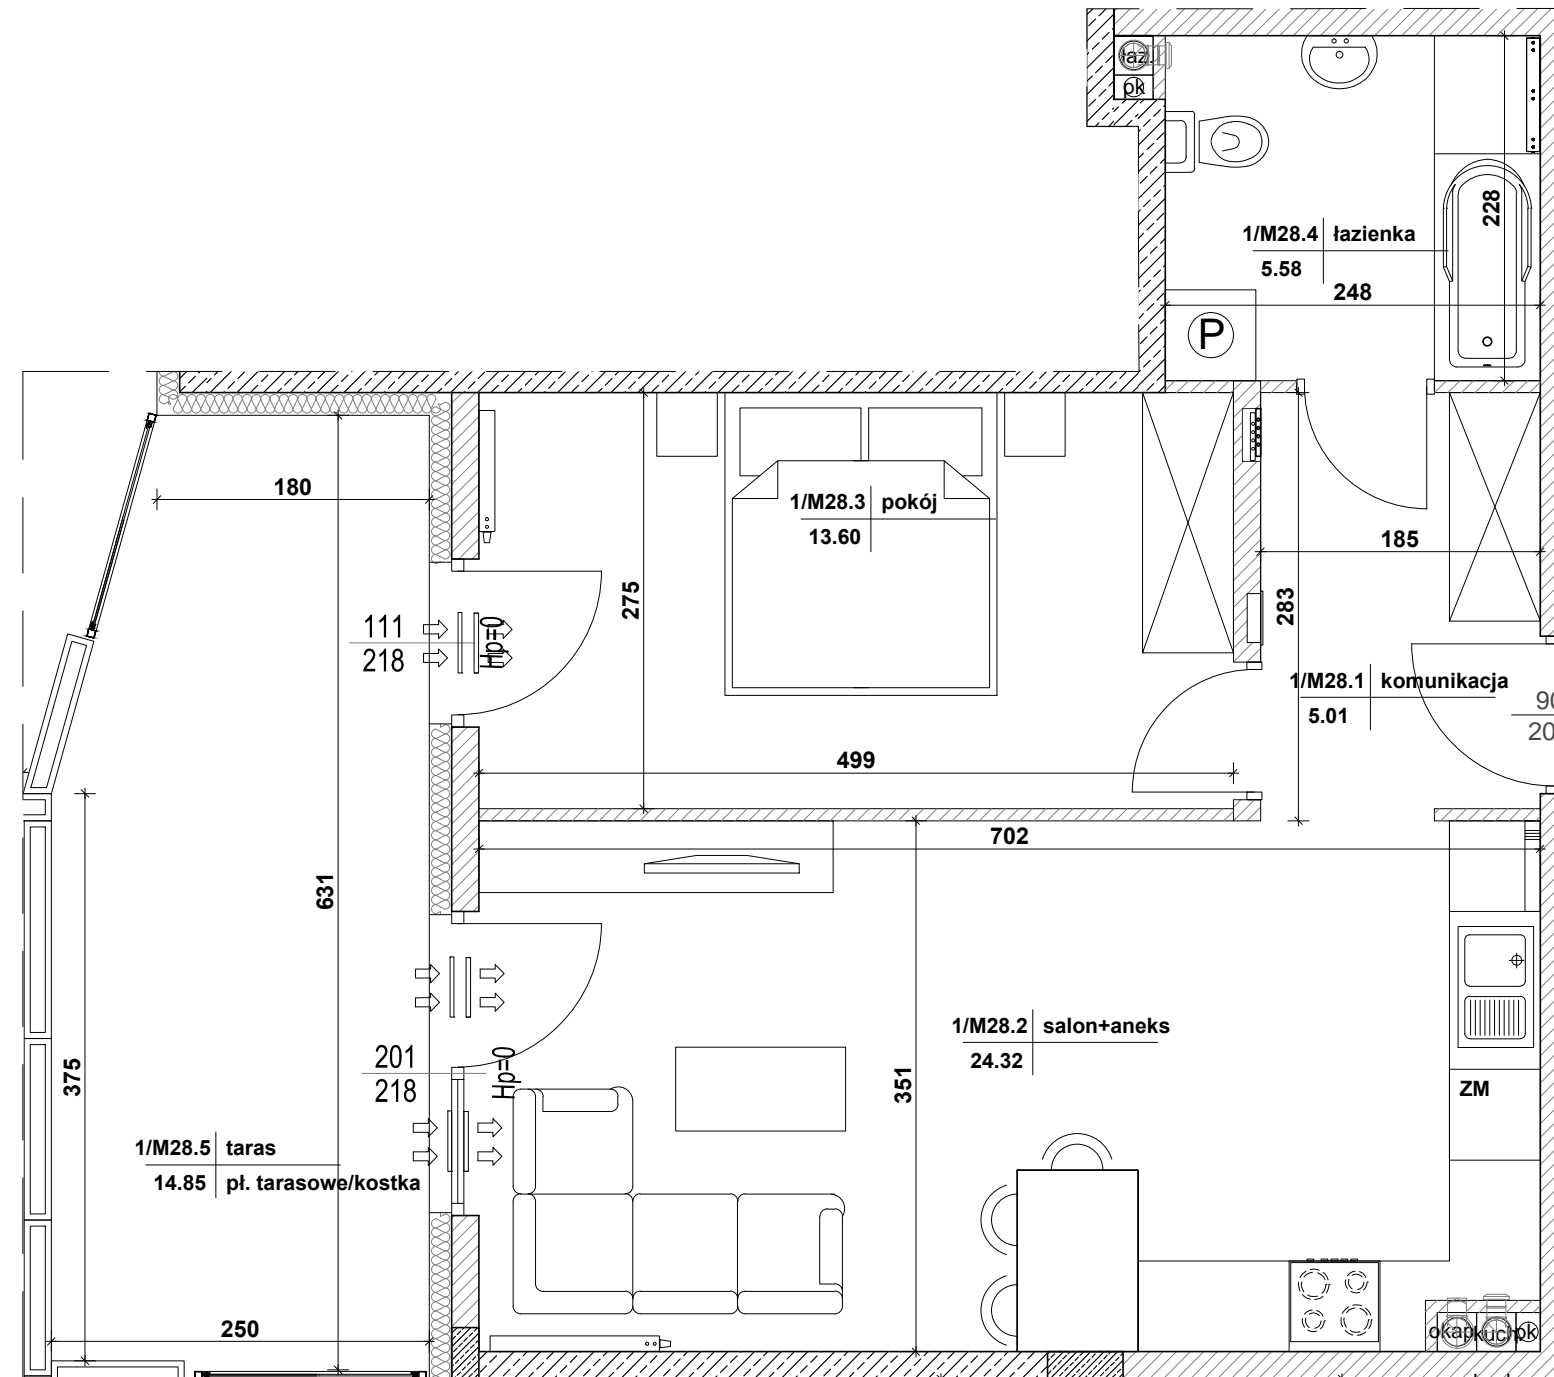

MIESZKANIE NR 28

1 komunikacja	5,01m <sup>2</sup>
2 salon+aneks	24,32m <sup>2</sup>
3 pokój	13,60m <sup>2</sup>
4 łazienka	5,58m <sup>2</sup>
<b>RAZEM:</b>	<b>48,51m<sup>2</sup></b>
taras	14,85m <sup>2</sup>

Powierzchnie pomieszczeń liczone wg normy PN-ISO 9836; 1997

Powierzchnie mieszkań mogą ulec zmianom.

Pokazana aranżacja jest przykładowa.

Przedstawione plany nie stanowią oferty handlowej w rozumieniu kodeksu cywilnego.

Projekt:



DETAN Sp. z o.o.  
ul. Słowackiego 16  
25-365 Kielce  
tel. (+48)041 361 36 65



SKALA 1:50