
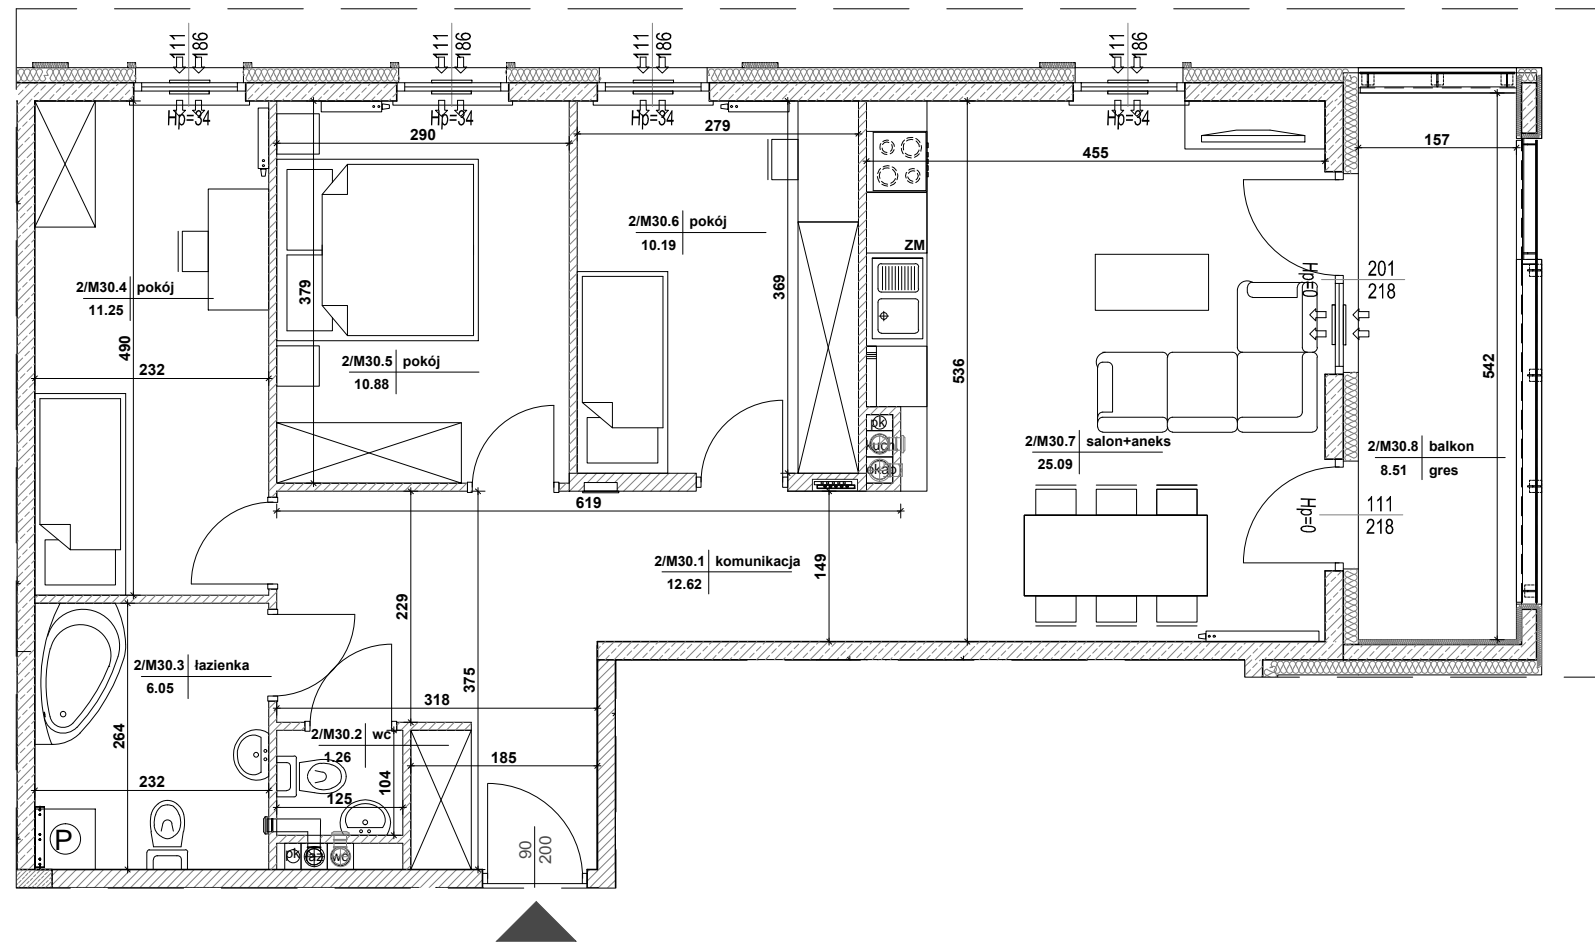


INWESTOR:
HSD CHAŁUPKA Sp. z o.o.
Spółka Komandytowa
ul. Mała 18
25-012 Kielce

Budynek wielorodzinny przy ul. Permskiej (etap II)
w Kielcach

MIESZKANIE NR 30
I PIĘTRO

4 pok.

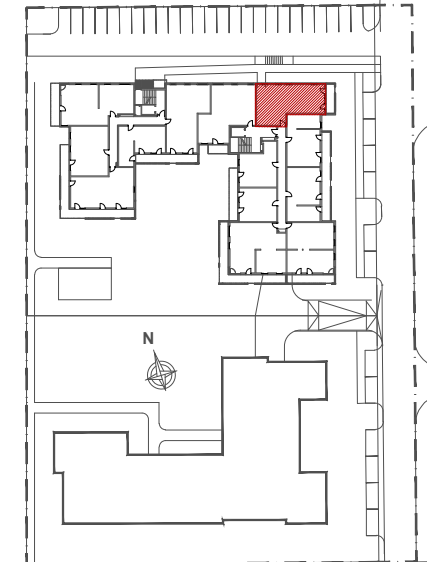

MIESZKANIE NR 30

1 komunikacja	12,62m ²
2 wc	1,26m ²
3 łazienka	6,05m ²
4 pokój	11,25m ²
5 pokój	10,88m ²
6 pokój	10,19m ²
7 salon+aneks	25,09m ²
RAZEM:	77,34m²
balkon	8,51m²

Powierzchnie pomieszczeń liczone wg normy PN-ISO 9836; 1997

Powierzchnie mieszkań mogą ulec zmianom.

Pokazana aranżacja jest przykładowa.

Przedstawione plany nie stanowią oferty handlowej w rozumieniu kodeksu cywilnego.

Projekt:



DETAN Sp. z o.o.
ul. Słowackiego 16
25-365 Kielce
tel. (+48)041 361 36 65



SKALA 1:75