




piętro 3
lokalizacja mieszkania

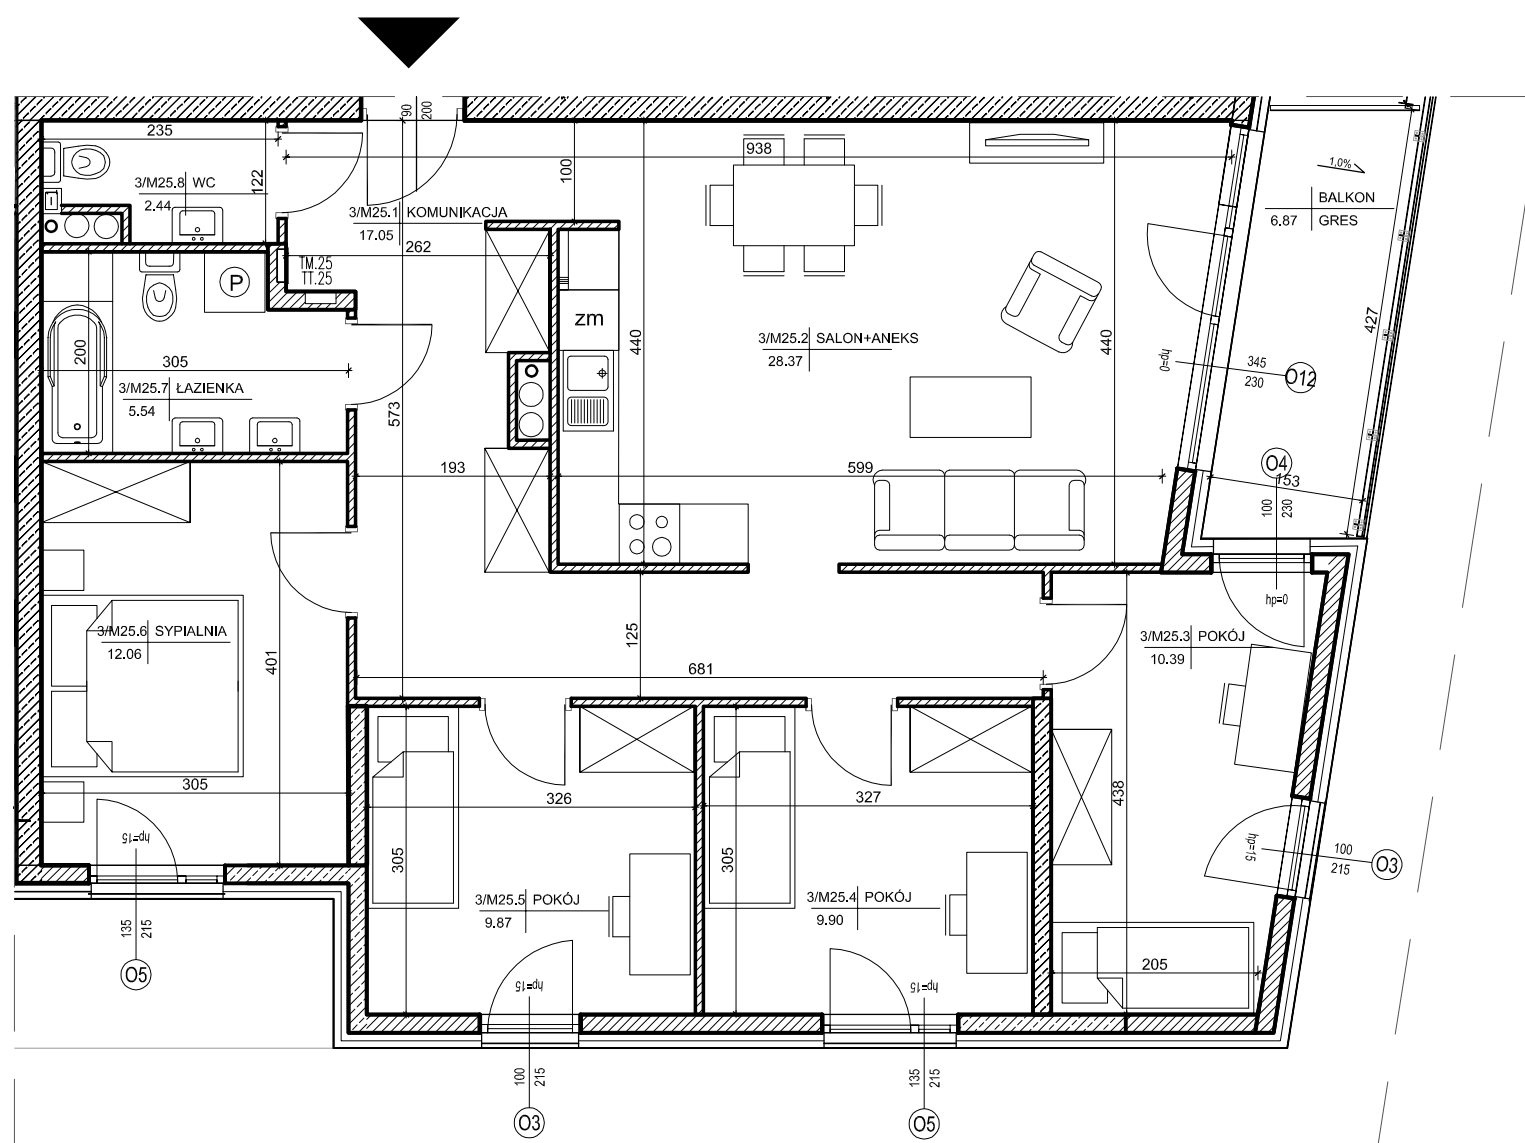

Mieszkanie nr 25

1	komunikacja	17,05m ²
2	salon+ aneks kuch.	28,37m ²
3	pokój	10,39m ²
4	pokój	9,90m ²
5	pokój	9,87m ²
6	sypialnia	12,06m ²
7	łazienka	5,54m ²
8	wc	2,44m ²


95,62m²	
balkon	6,87m ²

1. Powierzchnie pomieszczeń zgodnie z Polską Normą PN-ISO 9836:1997.
2. Podane wymiary nie uwzględniają wykończenia ścian (tynków).
3. Na etapie projektu wykonawczego i w czasie realizacji obiektu, mogą wystąpić korekty w powierzchni lokalu, wymiarów pomieszczeń i układzie ścian.
4. Niniejsza karta katalogowa przedstawia przykładową aranżację mieszkania.

Rysunek objęty prawami autorskimi firmy:
"Detan Spółka z ograniczoną odpowiedzialnością"



Projektant:
DETAN Sp. z o.o.
ul. Słowackiego 16
25-365 Kielce
tel. (+48)041 361 36 65

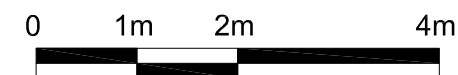

SKALA 1:75