
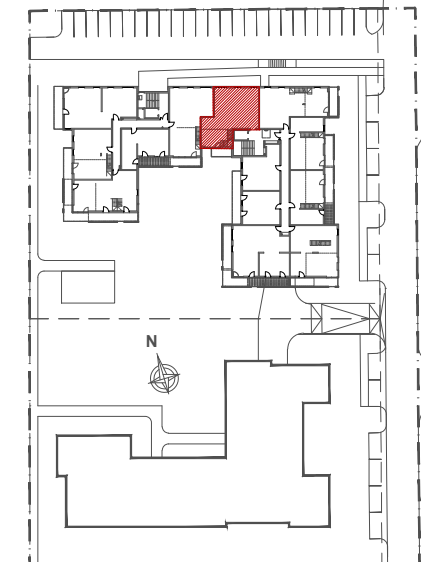


INWESTOR:
HSD CHAŁUPKA Sp. z o.o.
Spółka Komandytowa
ul. Mała 18
25-012 Kielce

Budynek wielorodzinny przy ul. Permskiej (etap II)
w Kielcach

MIESZKANIE NR 45
III PIĘTRO

3 pok.

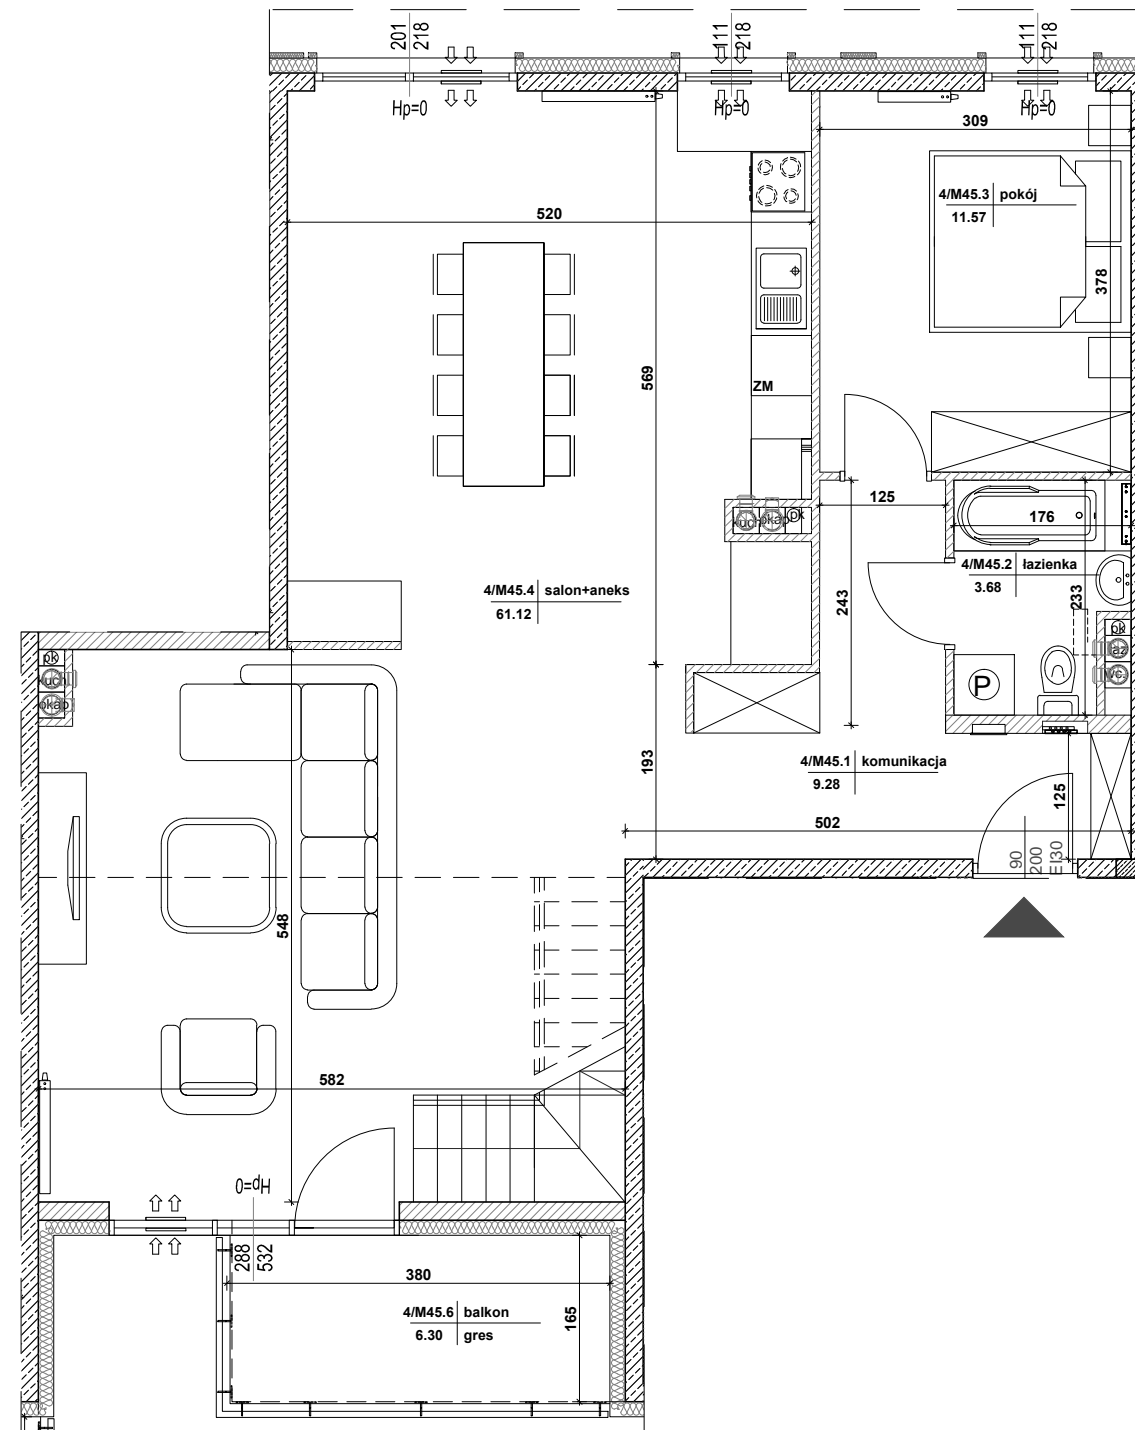

MIESZKANIE NR 45

1 komunikacja	9,28m ²
2 łazienka	3,68m ²
3 pokój	11,57m ²
4 salon+aneks	61,12m ²
5 komunikacja	9,67m ²
6 łazienka	4,82m ²
7 pokój	20,26m ²
RAZEM:	120,40m²
balkon	6,30m²
taras	23,06m²

Powierzchnie pomieszczeń liczone wg normy PN-ISO 9836; 1997

Powierzchnie mieszkań mogą ulec zmianom.

Pokazana aranżacja jest przykładowa.

Przedstawione plany nie stanowią oferty handlowej w rozumieniu kodeksu cywilnego.



SKALA 1:75