
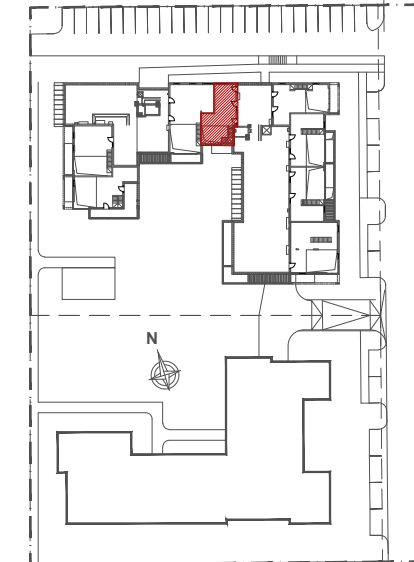


INWESTOR:  
HSD CHAŁUPKA Sp. z o.o.  
Spółka Komandytowa  
ul. Mała 18  
25-012 Kielce

Budynek wielorodzinny przy ul. Permskiej (etap II)  
w Kielcach

MIESZKANIE NR 45  
ANTRESOLA

3 pok.

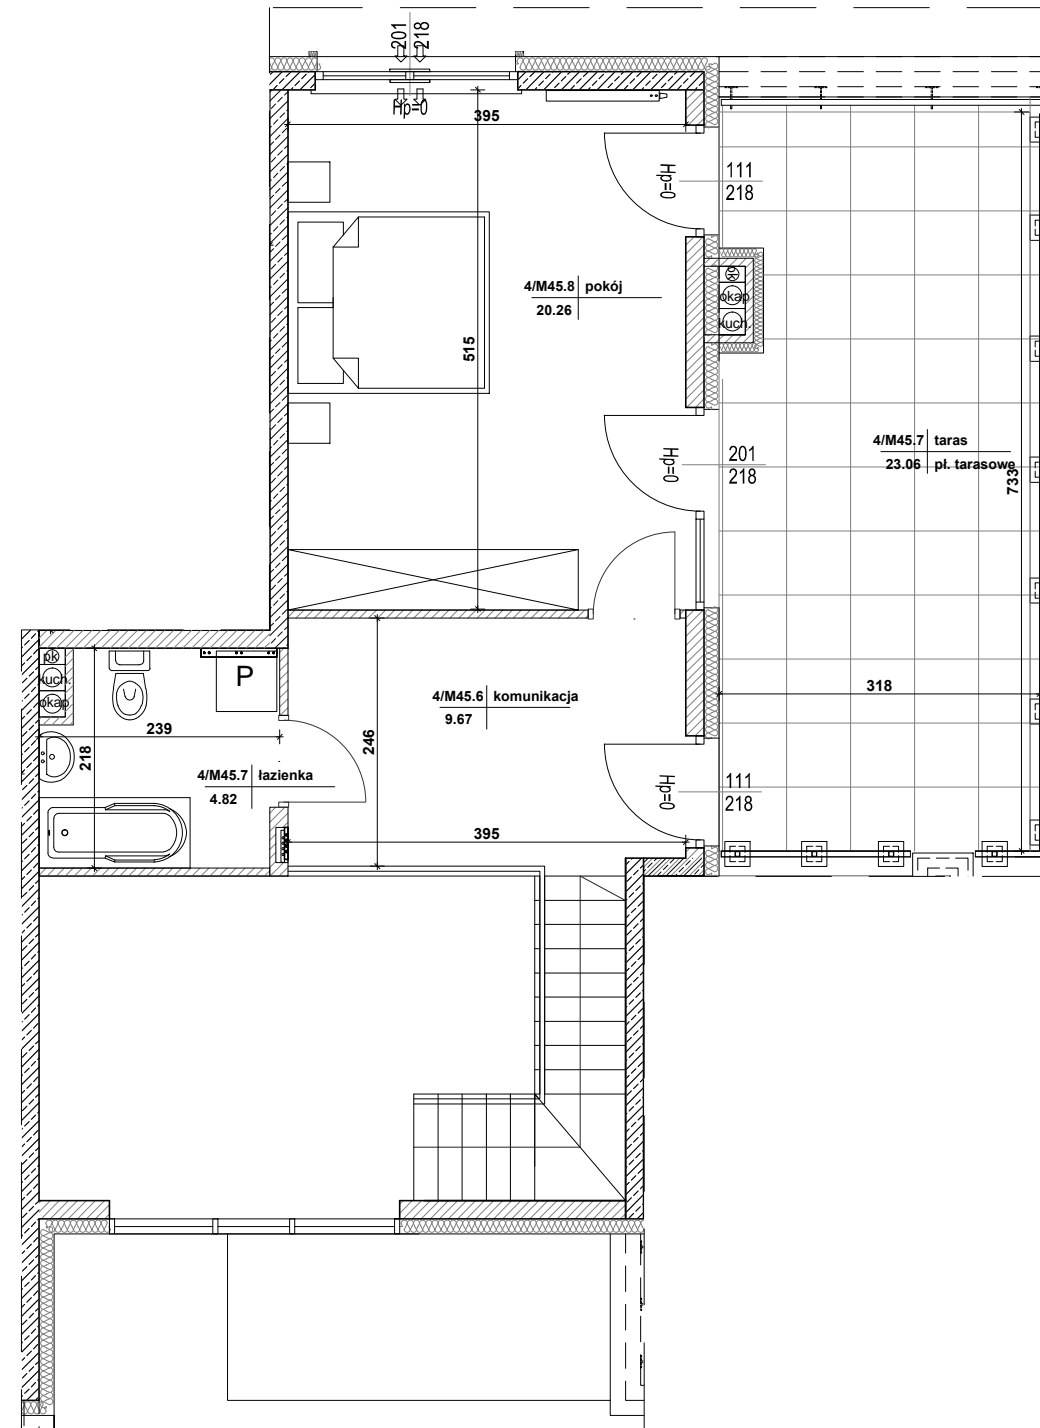

MIESZKANIE NR 45

1 komunikacja	9,28m <sup>2</sup>
2 łazienka	3,68m <sup>2</sup>
3 pokój	11,57m <sup>2</sup>
4 salon+aneks	61,12m <sup>2</sup>
5 komunikacja	9,67m <sup>2</sup>
6 łazienka	4,82m <sup>2</sup>
7 pokój	20,26m <sup>2</sup>
<b>RAZEM:</b>	<b>120,40m<sup>2</sup></b>
<b>balkon</b>	<b>6,30m<sup>2</sup></b>
<b>taras</b>	<b>23,06m<sup>2</sup></b>

Powierzchnie pomieszczeń liczone wg normy PN-ISO 9836; 1997

Powierzchnie mieszkań mogą ulec zmianom.

Pokazana aranżacja jest przykładowa.

Przedstawione plany nie stanowią oferty handlowej w rozumieniu kodeksu cywilnego.



SKALA 1:75