


INWESTOR:
HSD CHAŁUPKA Sp. z o.o.
Spółka Komandytowa
ul. Mała 18
25-012 Kielce

Budynek wielorodzinny przy ul. Permskiej (etap II)
w Kielcach

MIESZKANIE NR 46
III PIĘTRO

4 pok.

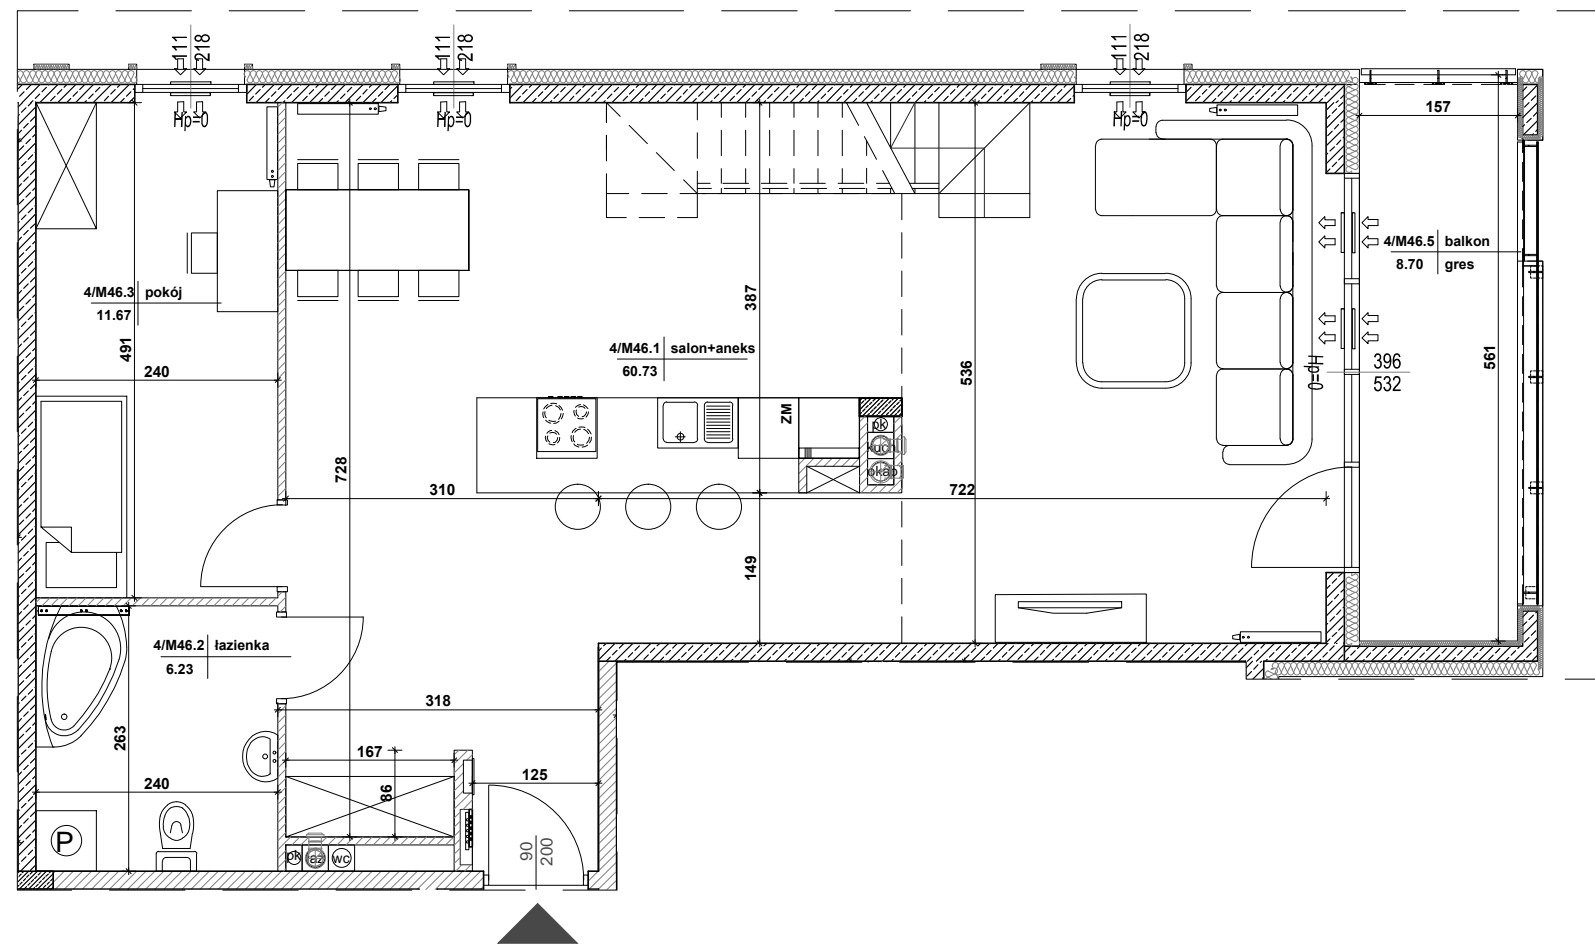

MIESZKANIE NR 46

1	salon+aneks	60,73m ²
2	łazienka	6,23m ²
3	pokój	11,67m ²
4	komunikacja	7,30m ²
5	łazienka	4,01m ²
6	pokój	12,65m ²
7	pokój	10,25m ²
RAZEM:		112,84m²
	balkon	8,70m ²
	taras	23,08m ²

Powierzchnie pomieszczeń liczone wg normy PN-ISO 9836; 1997

Powierzchnie mieszkań mogą ulec zmianom.

Pokazana aranżacja jest przykładowa.

Przedstawione plany nie stanowią oferty handlowej w rozumieniu kodeksu cywilnego.



SKALA 1:75