
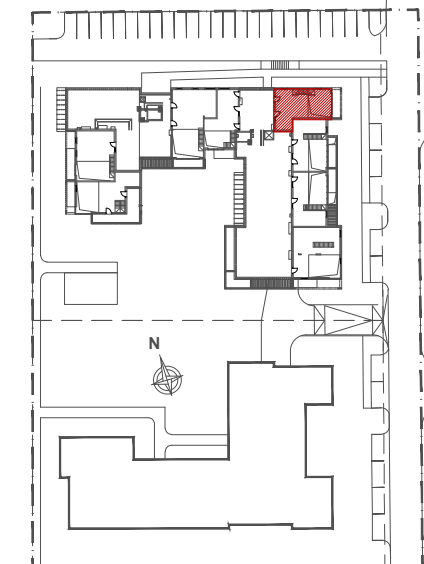


INWESTOR:  
HSD CHAŁUPKA Sp. z o.o.  
Spółka Komandytowa  
ul. Mała 18  
25-012 Kielce

Budynek wielorodzinny przy ul. Permskiej (etap II)  
w Kielcach

MIESZKANIE NR 46  
ANTRESOLA

4 pok.

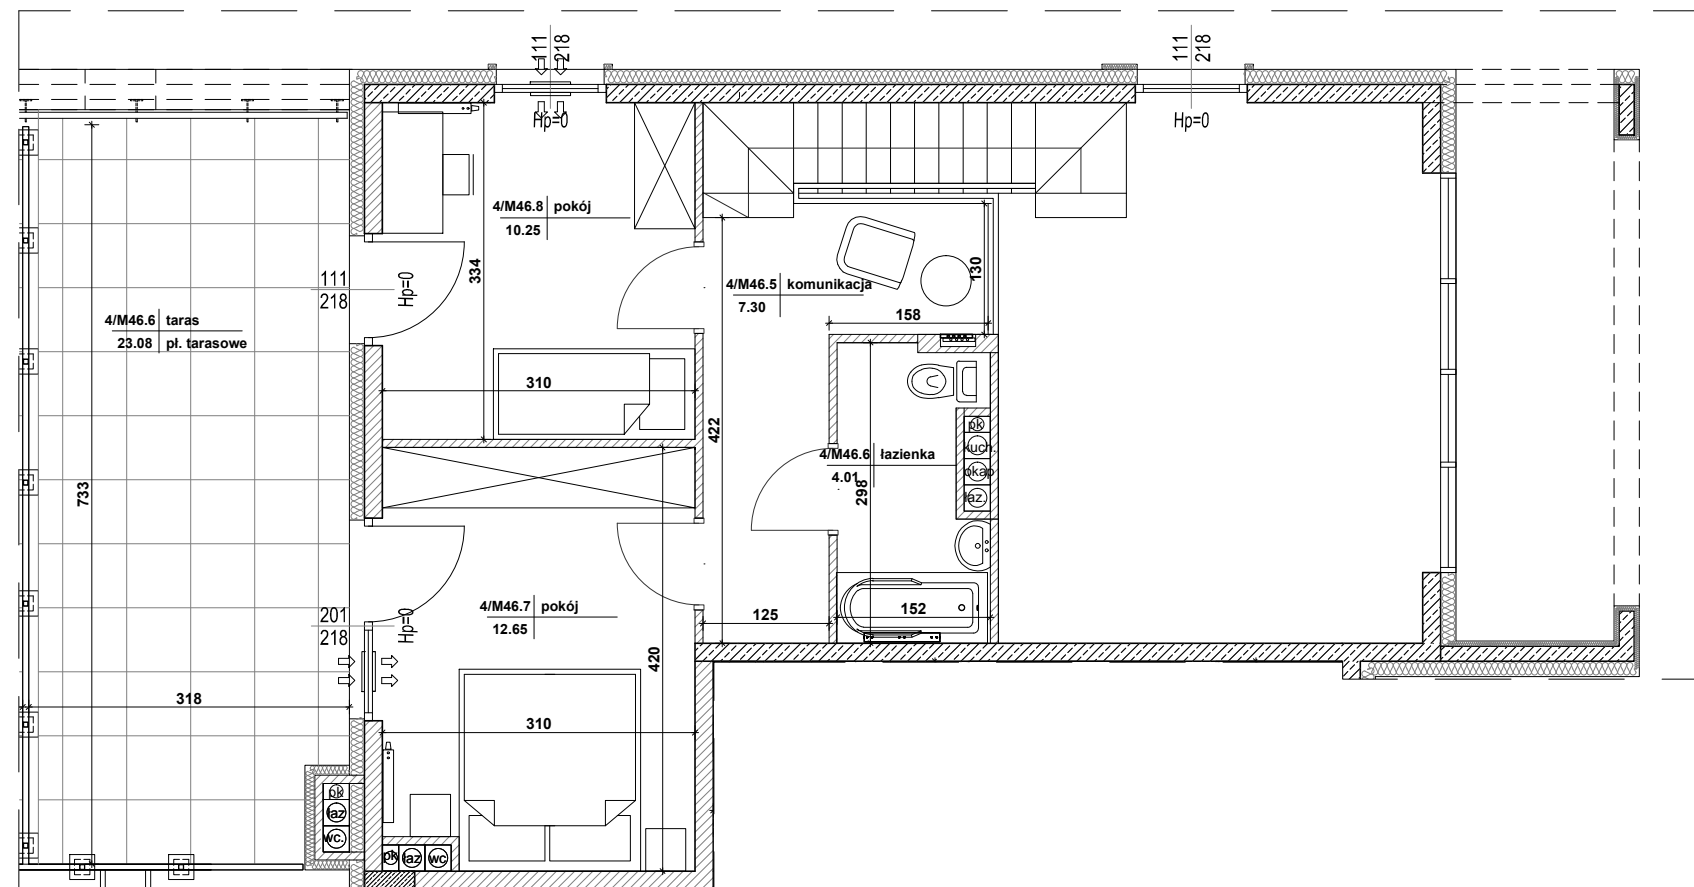

MIESZKANIE NR 46

|               |                            |
|---------------|----------------------------|
| 1 salon+aneks | 60,73m <sup>2</sup>        |
| 2 łazienka    | 6,23m <sup>2</sup>         |
| 3 pokój       | 11,67m <sup>2</sup>        |
| 4 komunikacja | 7,30m <sup>2</sup>         |
| 5 łazienka    | 4,01m <sup>2</sup>         |
| 6 pokój       | 12,65m <sup>2</sup>        |
| 7 pokój       | 10,25m <sup>2</sup>        |
| <b>RAZEM:</b> | <b>112,84m<sup>2</sup></b> |
| balkon        | 8,70m <sup>2</sup>         |
| taras         | 23,08m <sup>2</sup>        |

Powierzchnie pomieszczeń liczone wg normy PN-ISO 9836; 1997

Powierzchnie mieszkań mogą ulec zmianom.

Pokazana aranżacja jest przykładowa.

Przedstawione plany nie stanowią oferty handlowej w rozumieniu kodeksu cywilnego.



SKALA 1:75