
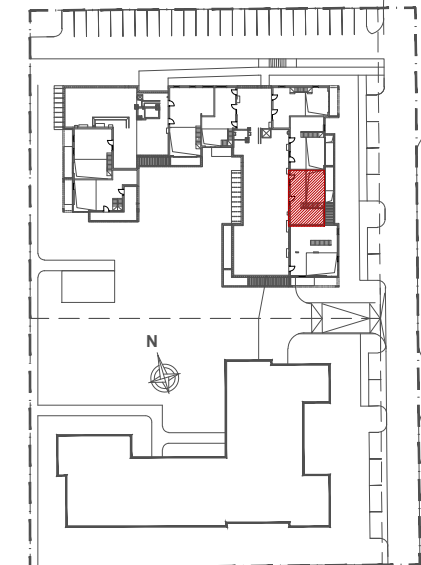


INWESTOR:
HSD CHAŁUPKA Sp. z o.o.
Spółka Komandytowa
ul. Mała 18
25-012 Kielce

Budynek wielorodzinny przy ul. Permskiej (etap II)
w Kielcach

MIESZKANIE NR 48
ANTRESOLA

3 pok.

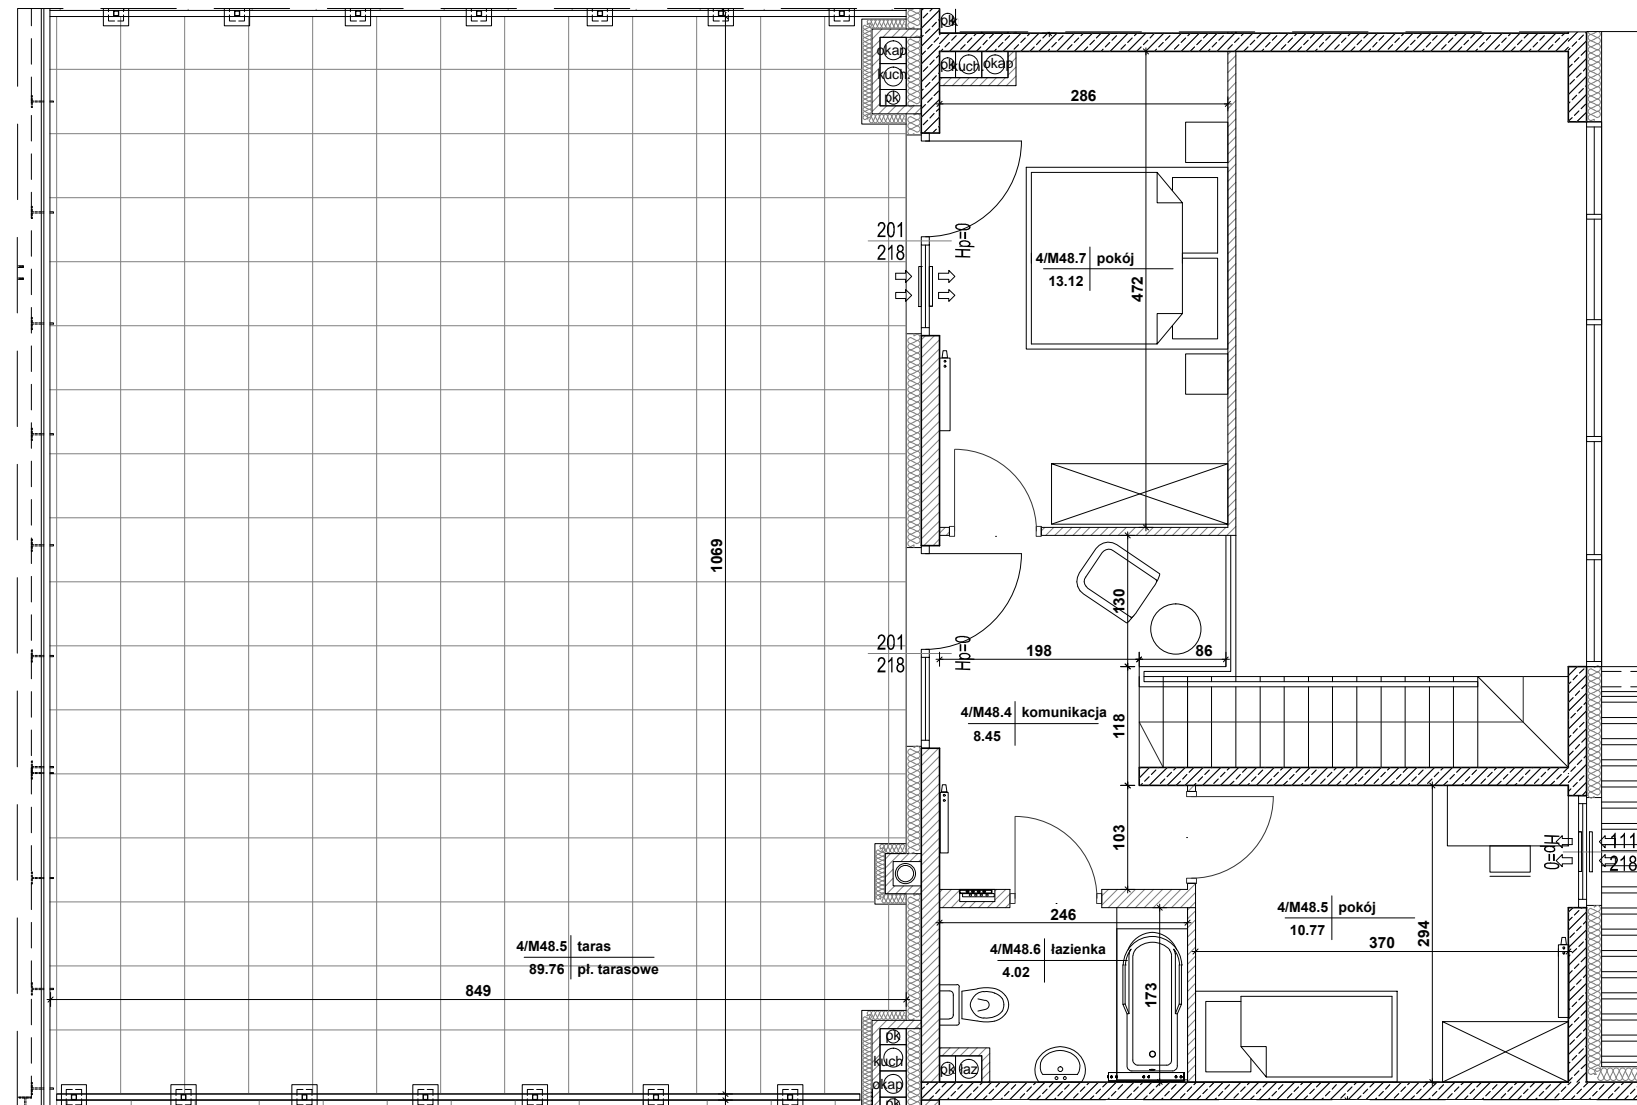

MIESZKANIE NR 48

1 salon+aneks	57,30m ²
2 łazienka	4,17m ²
3 komunikacja	8,45m ²
4 pokój	10,77m ²
5 łazienka	4,02m ²
6 pokój	13,12m ²
RAZEM:	97,83m²
balkon	16,81m ²
taras	89,76m ²

Powierzchnie pomieszczeń liczone wg normy PN-ISO 9836; 1997

Powierzchnie mieszkań mogą ulec zmianom.

Pokazana aranżacja jest przykładowa.

Przedstawione plany nie stanowią oferty handlowej w rozumieniu kodeksu cywilnego.



SKALA 1:75