
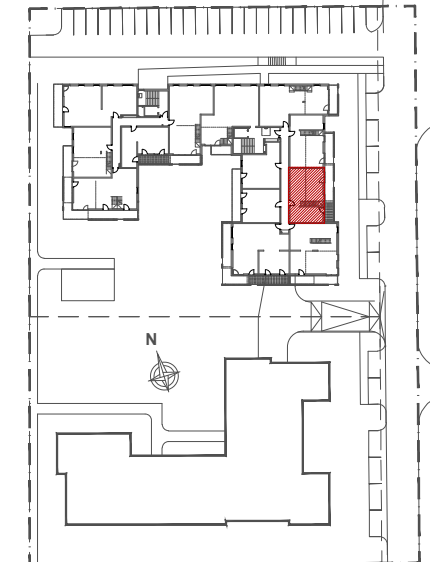


INWESTOR:
HSD CHAŁUPKA Sp. z o.o.
Spółka Komandytowa
ul. Mała 18
25-012 Kielce

Budynek wielorodzinny przy ul. Permskiej (etap II)
w Kielcach

MIESZKANIE NR 48
III PIĘTRO

3 pok.

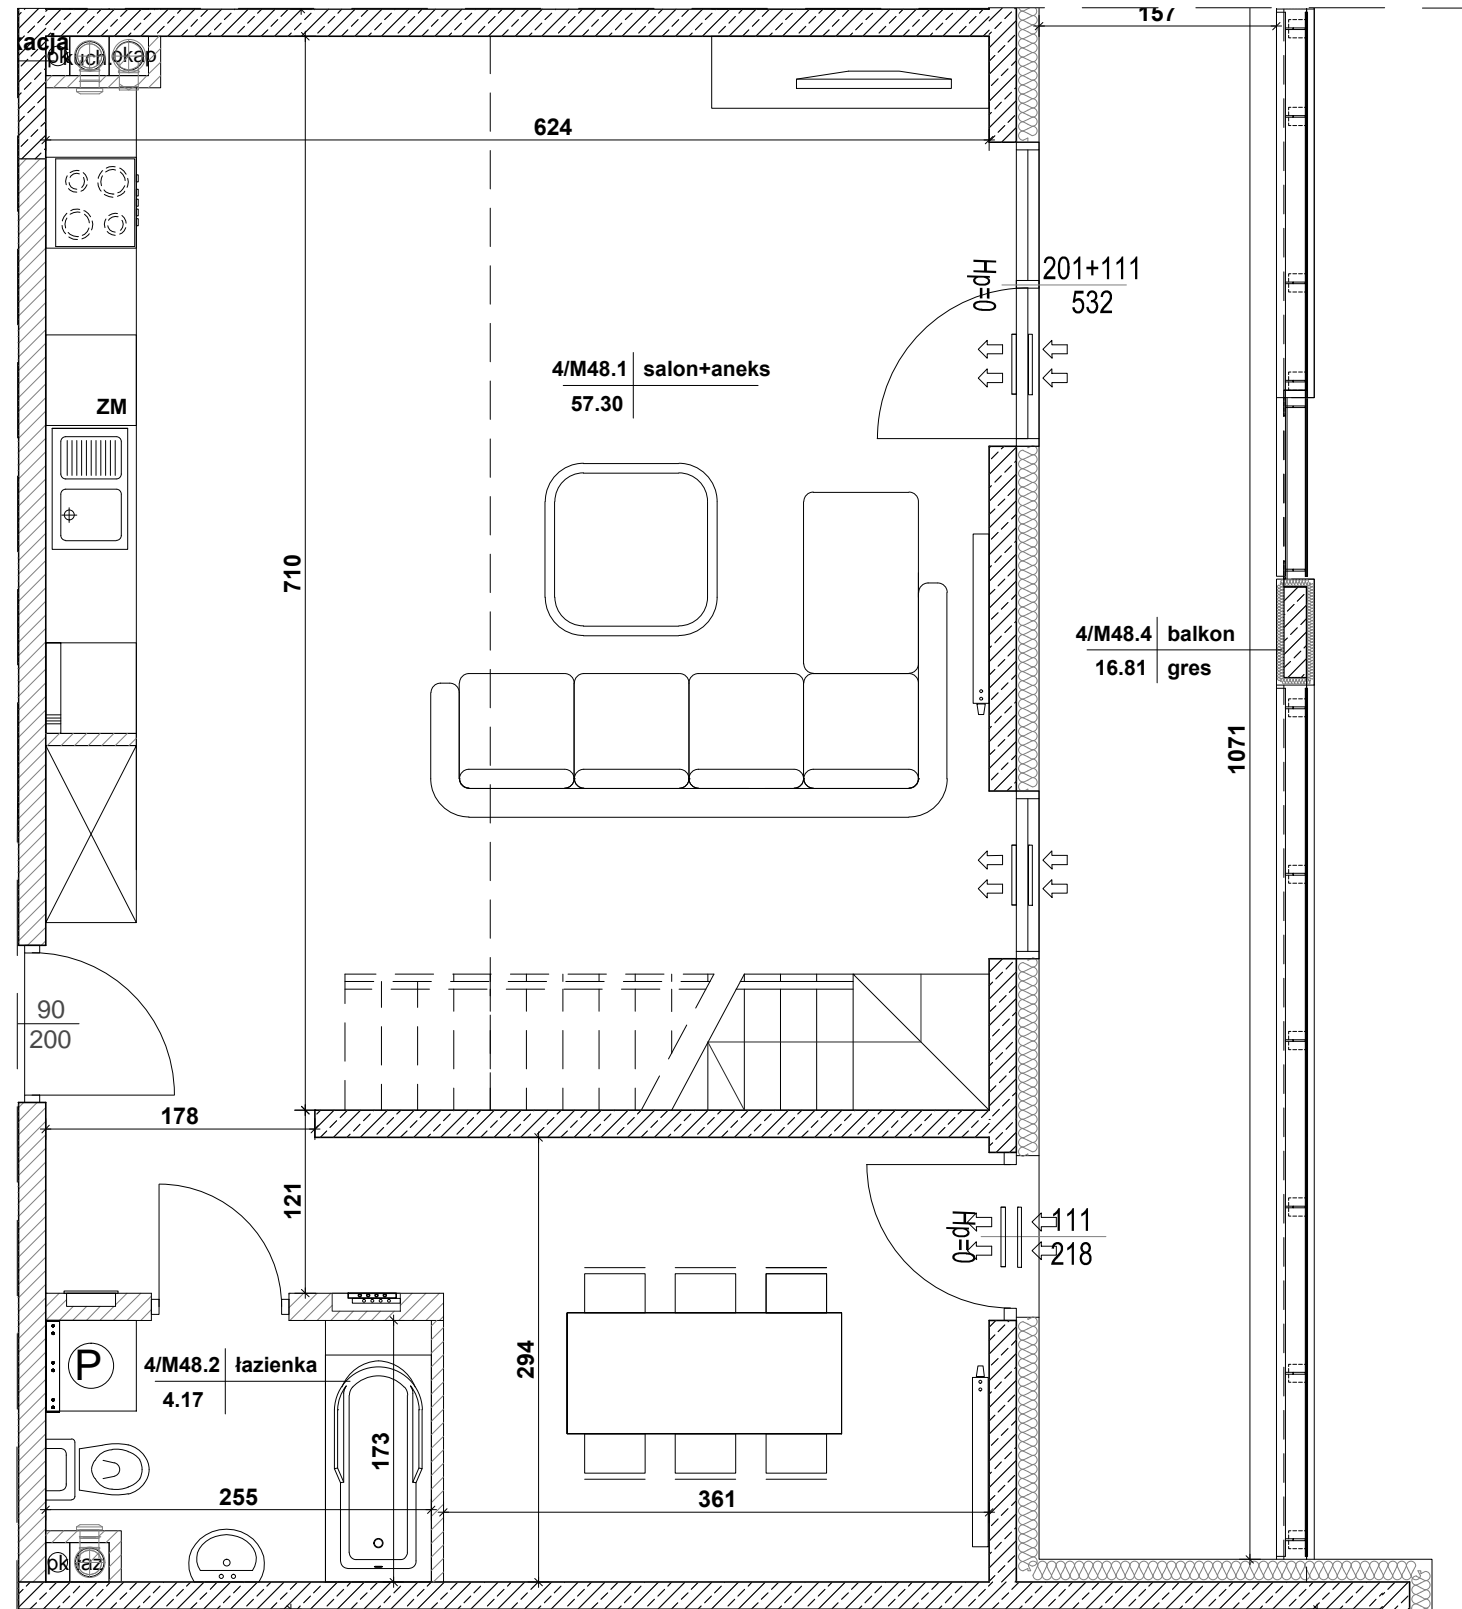

MIESZKANIE NR 48

1	salon+aneks	57,30m ²
2	łazienka	4,17m ²
3	komunikacja	8,45m ²
4	pokój	10,77m ²
5	łazienka	4,02m ²
6	pokój	13,12m ²
RAZEM:		97,83m²
	balkon	16,81m ²
	taras	89,76m ²

Powierzchnie pomieszczeń liczone wg normy PN-ISO 9836; 1997

Powierzchnie mieszkań mogą ulec zmianom.

Pokazana aranżacja jest przykładowa.

Przedstawione plany nie stanowią oferty handlowej w rozumieniu kodeksu cywilnego.

0 1m 2m 4m

SKALA 1:50