
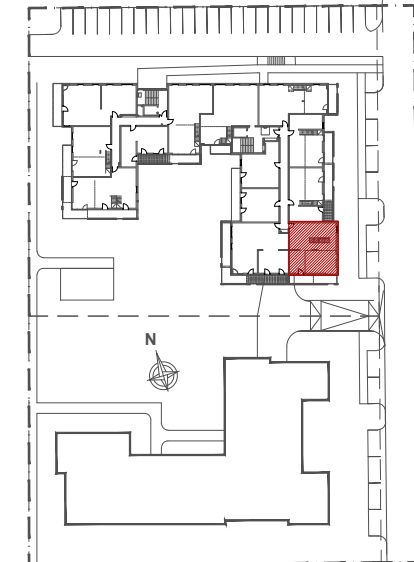


INWESTOR:  
HSD CHAŁUPKA Sp. z o.o.  
Spółka Komandytowa  
ul. Mała 18  
25-012 Kielce

Budynek wielorodzinny przy ul. Permskiej (etap II)  
w Kielcach

MIESZKANIE NR 49  
III PIĘTRO

4 pok.

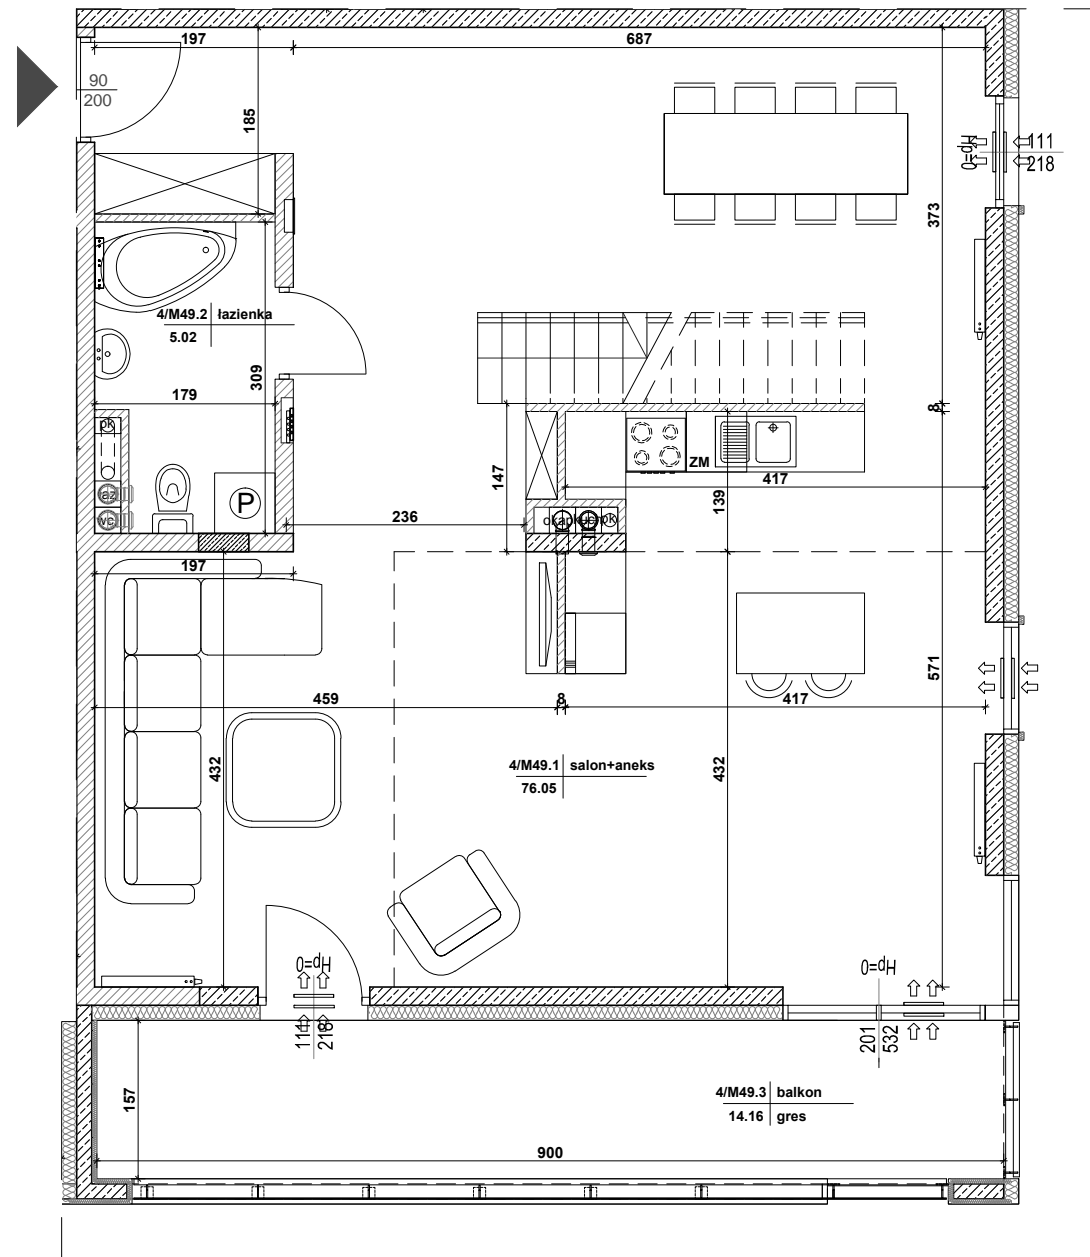

MIESZKANIE NR 49

1	salon+aneks	76,05m <sup>2</sup>
2	łazienka	5,02m <sup>2</sup>
3	komunikacja	11,29m <sup>2</sup>
4	pokój	12,37m <sup>2</sup>
5	łazienka	3,49m <sup>2</sup>
6	pokój	13,30m <sup>2</sup>
7	pokój	10,56m <sup>2</sup>
<b>RAZEM:</b>		<b>132,08m<sup>2</sup></b>
balkon		14,16m <sup>2</sup>
taras		94,86m <sup>2</sup>

Powierzchnie pomieszczeń liczone wg normy PN-ISO 9836; 1997

Powierzchnie mieszkań mogą ulec zmianom.

Pokazana aranżacja jest przykładowa.

Przedstawione plany nie stanowią oferty handlowej w rozumieniu kodeksu cywilnego.



SKALA 1:75