
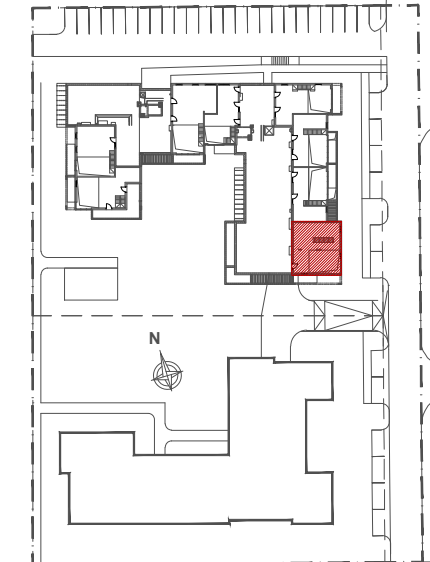


INWESTOR:
HSD CHAŁUPKA Sp. z o.o.
Spółka Komandytowa
ul. Mała 18
25-012 Kielce

Budynek wielorodzinny przy ul. Permskiej (etap II)
w Kielcach

MIESZKANIE NR 49
ANTRESOLA

4 pok.

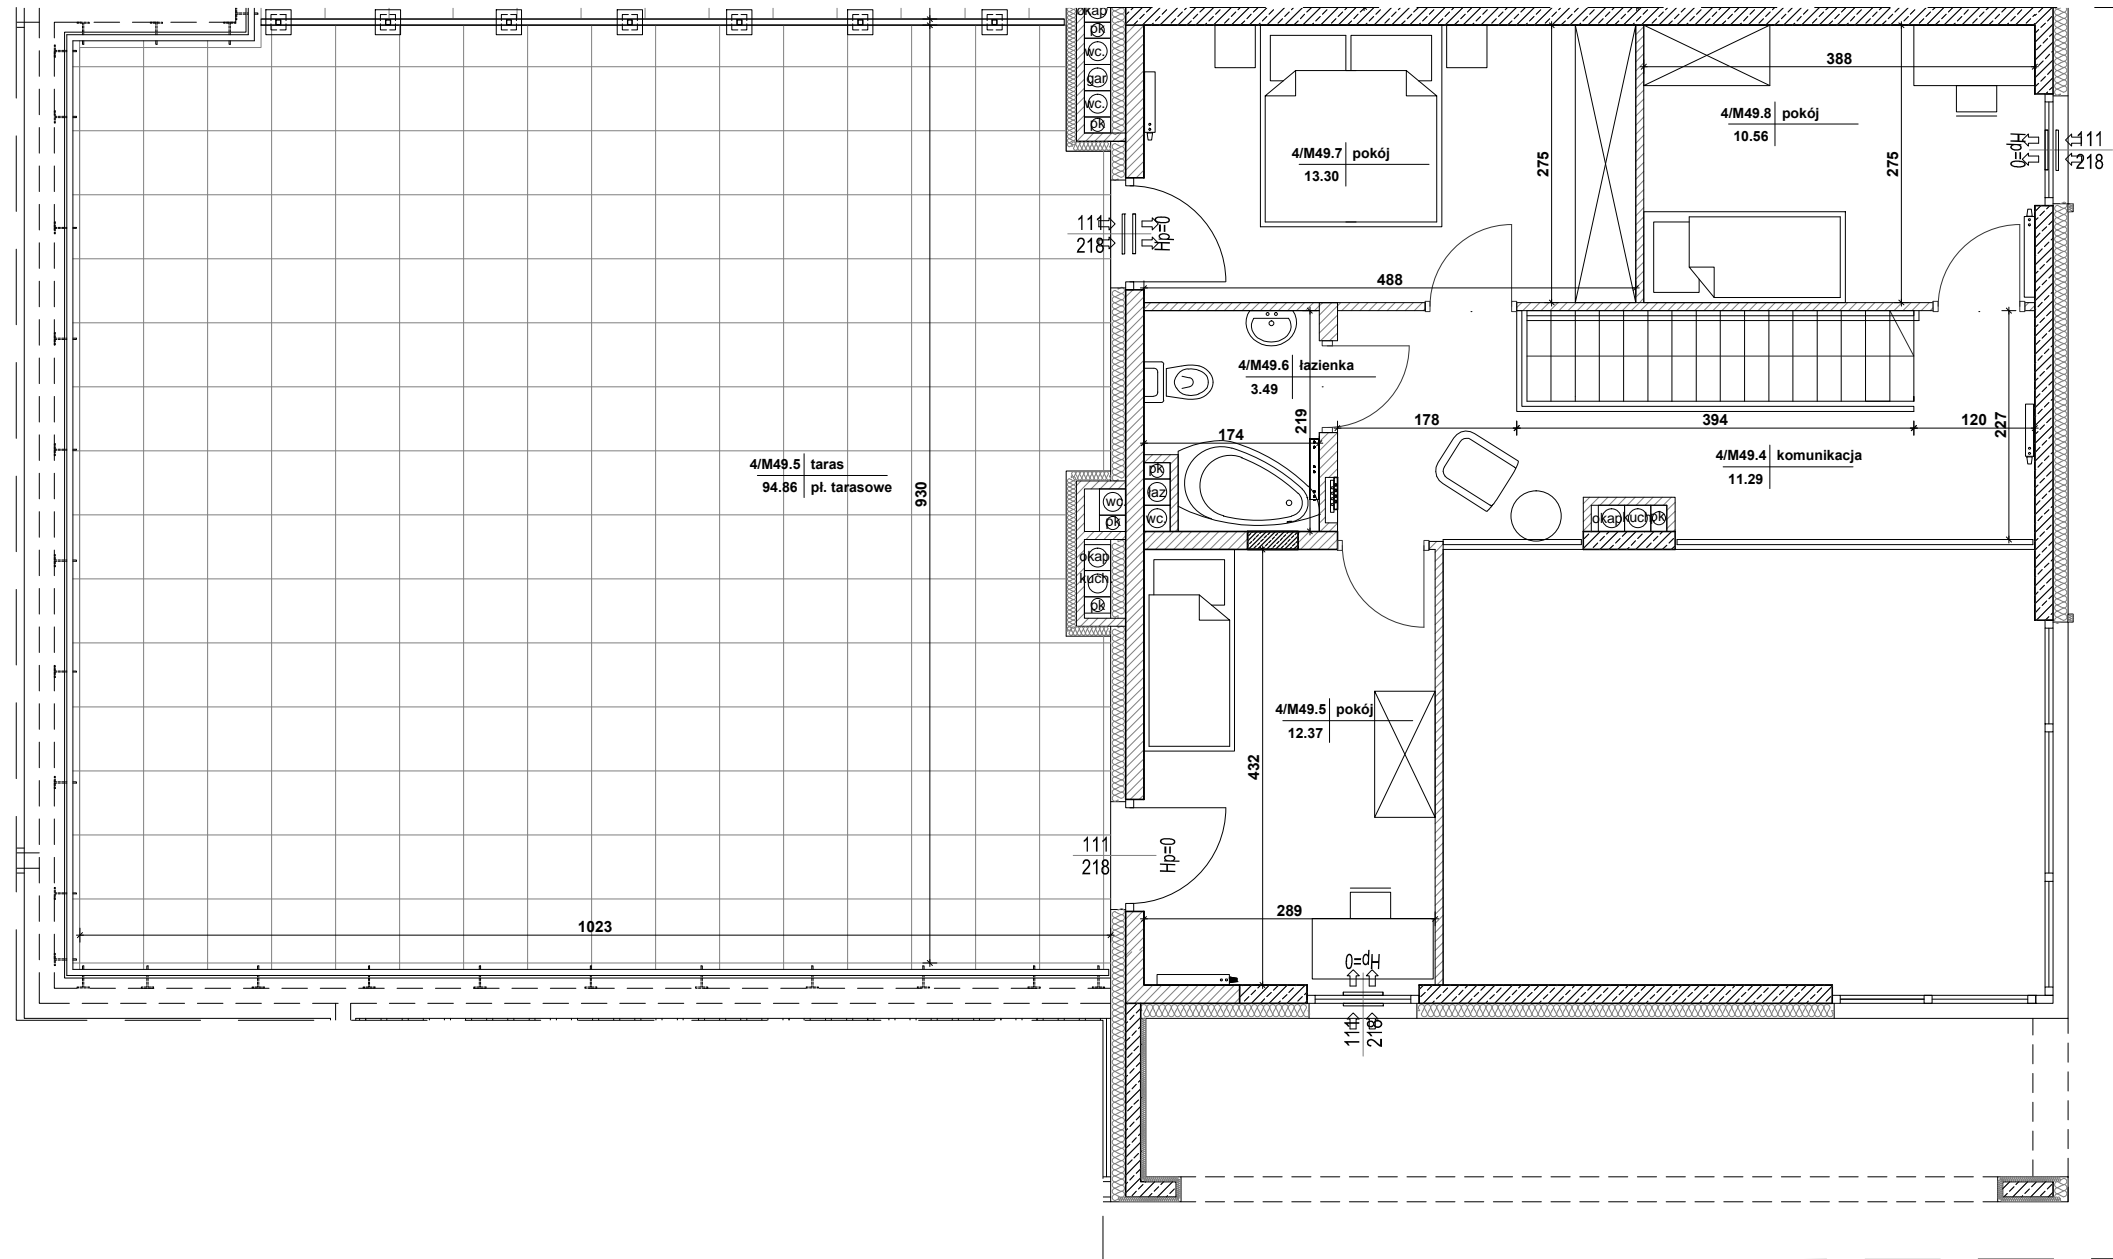

MIESZKANIE NR 49

1 salon+aneks	76,05m ²
2 łazienka	5,02m ²
3 komunikacja	11,29m ²
4 pokój	12,37m ²
5 łazienka	3,49m ²
6 pokój	13,30m ²
7 pokój	10,56m ²
RAZEM:	132,08m²
balkon	14,16m²
taras	94,86m²

Powierzchnie pomieszczeń liczone wg normy PN-ISO 9836; 1997

Powierzchnie mieszkań mogą ulec zmianom.

Pokazana aranżacja jest przykładowa.

Przedstawione plany nie stanowią oferty handlowej w rozumieniu kodeksu cywilnego.



SKALA 1:75