




piętro 4
lokalizacja mieszkania

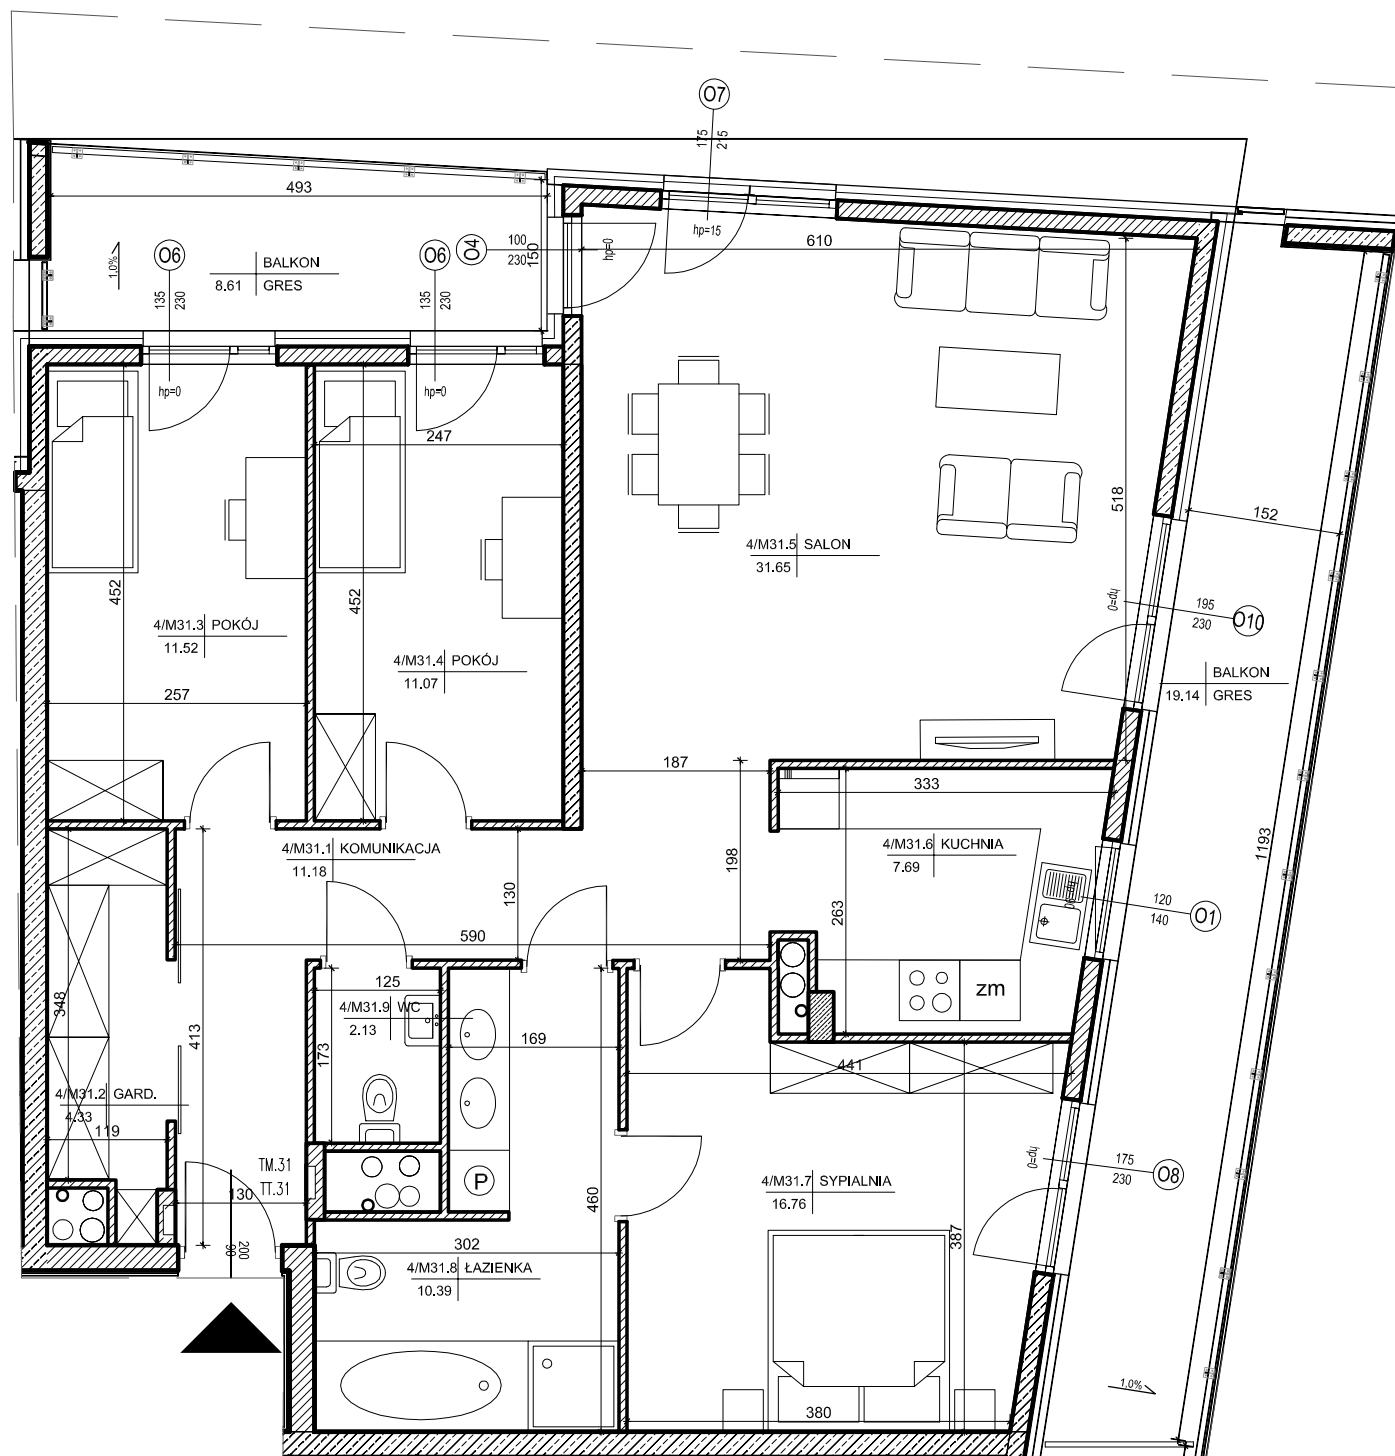

Mieszkanie nr 31


1	komunikacja	11,18m ²
2	garderoba	4,33m ²
3	pokój	11,52m ²
4	pokój	11,07m ²
5	salon	31,65m ²
6	kuchnia	7,69m ²
7	sypialnia	16,76m ²
8	łazienka	10,39m ²
9	wc	2,13m ²

106,72m²

balkon 8,61m²+19,14m²

- 1.Powierzchnie pomieszczeń zgodne z Polską Normą PN-ISO 9836:1997.
- 2.Podane wymiary nie uwzględniają wykończenia ścian(tynków).
- 3.Na etapie projektu wykonawczego i w czasie realizacji obiektu, mogą wystąpić korekty w powierzchni lokalu, wymiarów pomieszczeń i układzie ścian.
- 4.Niniejsza karta katalogowa przedstawia przykładową aranżację mieszkania.

Rysunek objęty prawami autorskimi firmy:
"Detan Spółka z ograniczoną odpowiedzialnością"

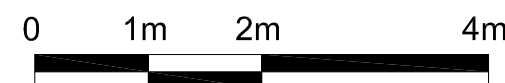

SKALA 1:75

Projektant:
DETAN Sp. z o.o.
ul. Słowackiego 16
25-365 Kielce
tel. (+48)041 361 36 65