



piętro 5
lokalizacja mieszkania



Mieszkanie nr 35

1	komunikacja	9,25m ²
2	sypialnia	10,39m ²
3	pokój	9,71m ²
4	salon+aneks	24,47m ²
5	pokój	11,80m ²
6	łazienka	5,30m ²
7	wc	2,07m ²



		72,99m²
balkon		3,77m ²

1. Powierzchnie pomieszczeń zgodnie z Polską Normą PN-ISO 9836:1997.
2. Podane wymiary nie uwzględniają wykończenia ścian (tynków).
3. Na etapie projektu wykonawczego i w czasie realizacji obiektu, mogą wystąpić korekty w powierzchni lokalu, wymiarów pomieszczeń i układzie ścian.
4. Niniejsza karta katalogowa przedstawia przykładową aranżację mieszkania.

Rysunek objęty prawami autorskimi firmy:
"Detan Spółka z ograniczoną odpowiedzialnością"



Projektant:
DETAN Sp. z o.o.
ul. Słowackiego 16
25-365 Kielce
tel. (+48)041 361 36 65

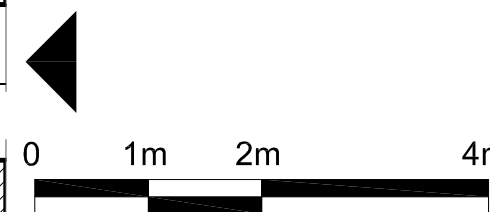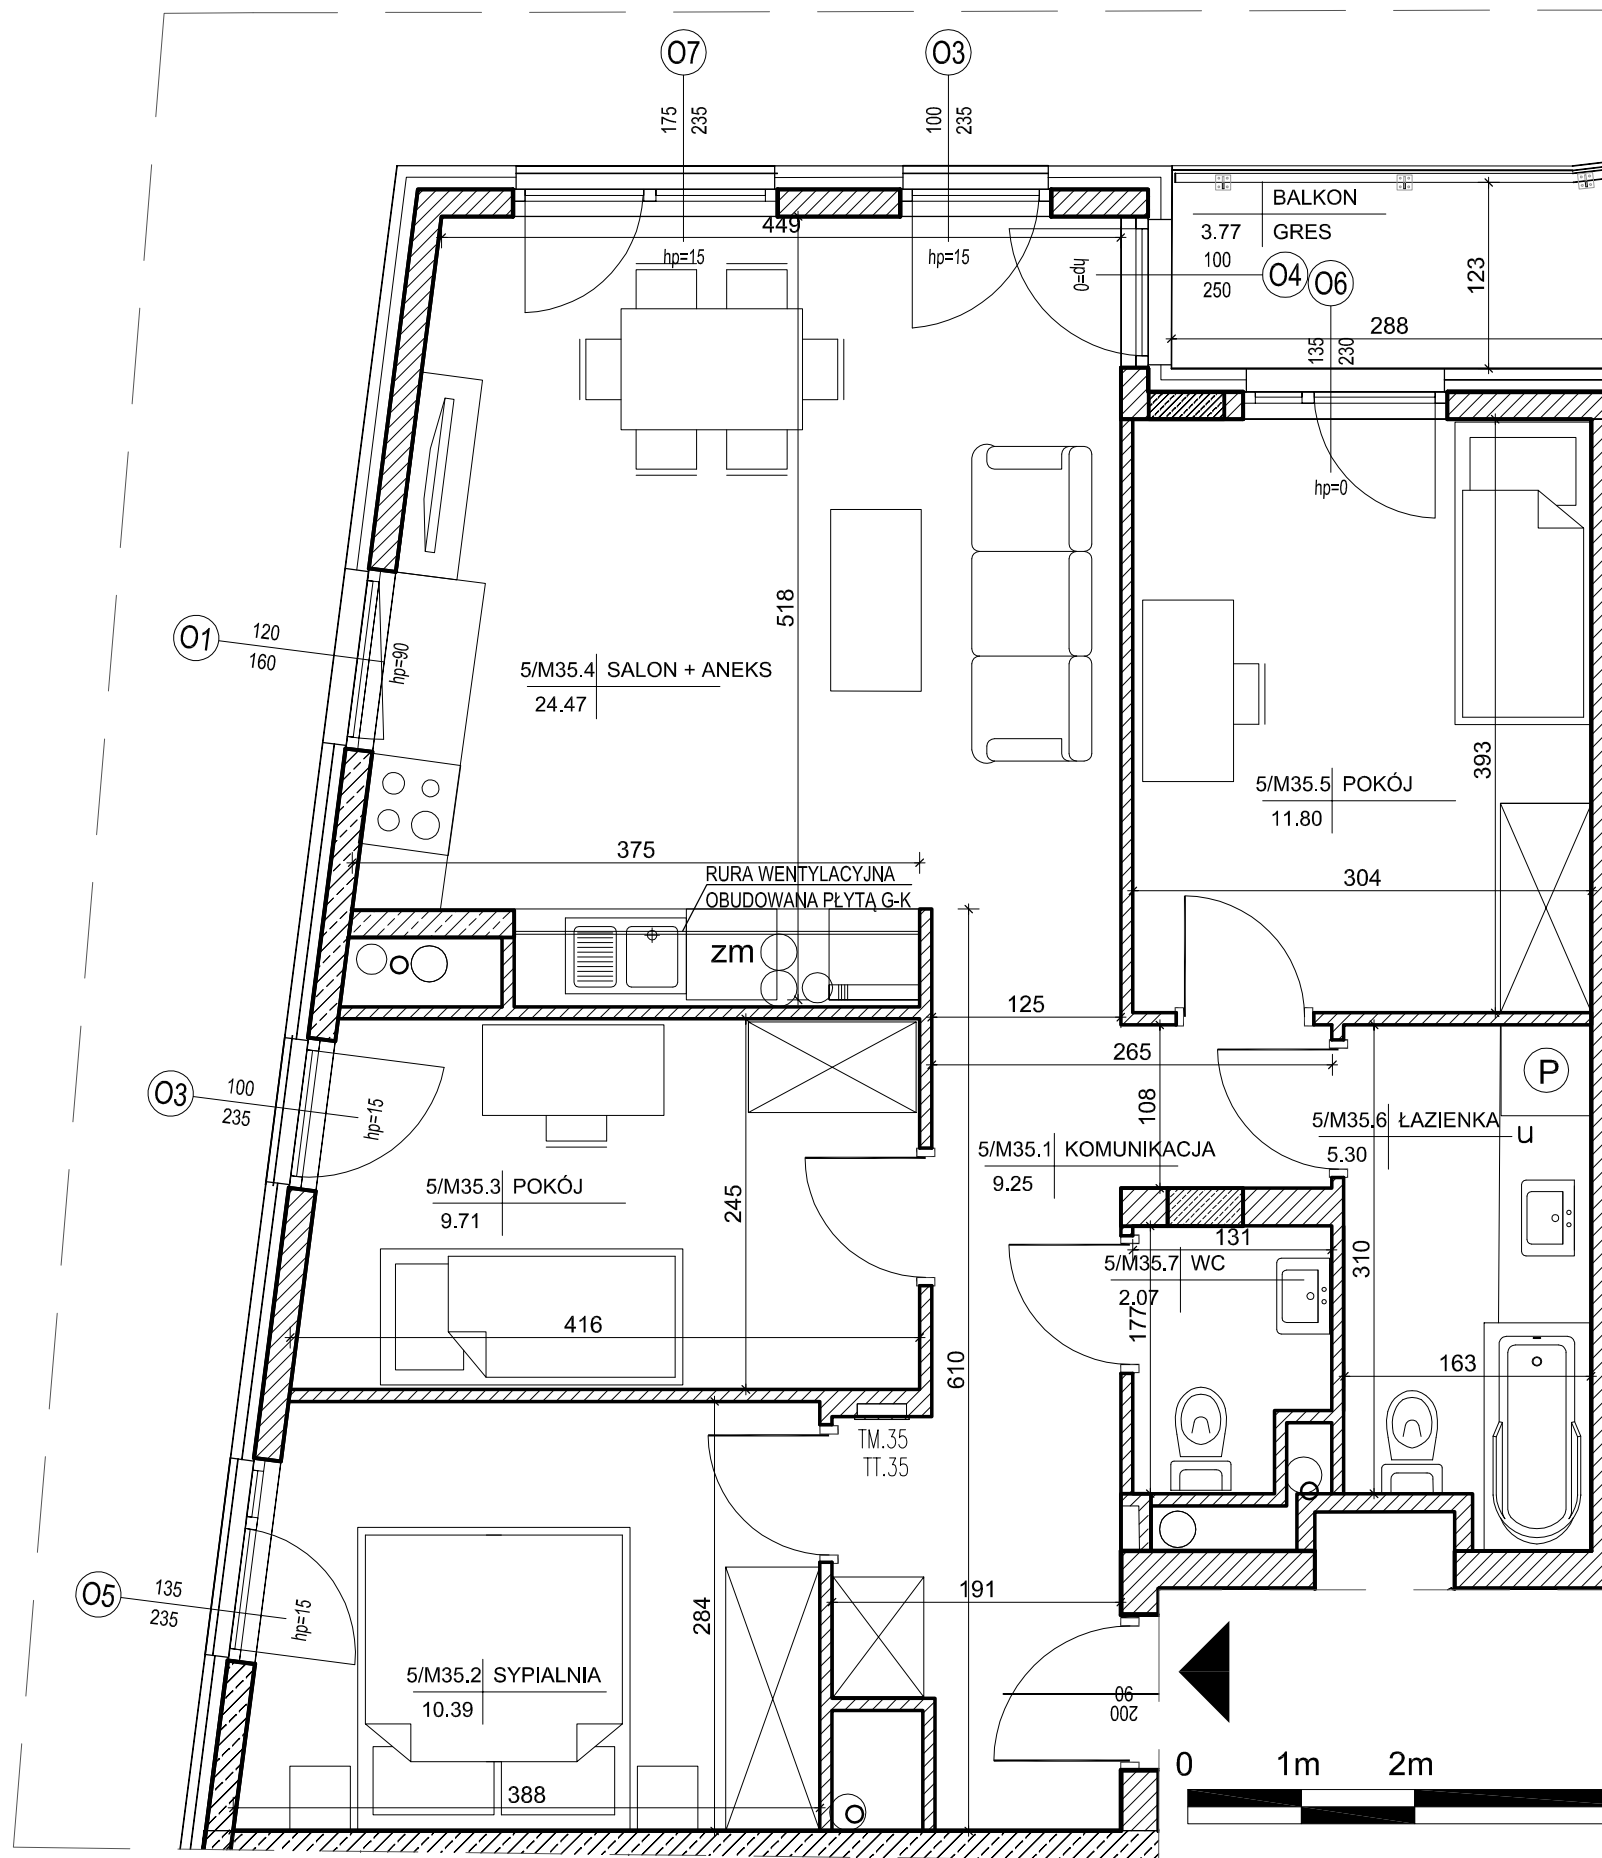

SKALA 1:75