



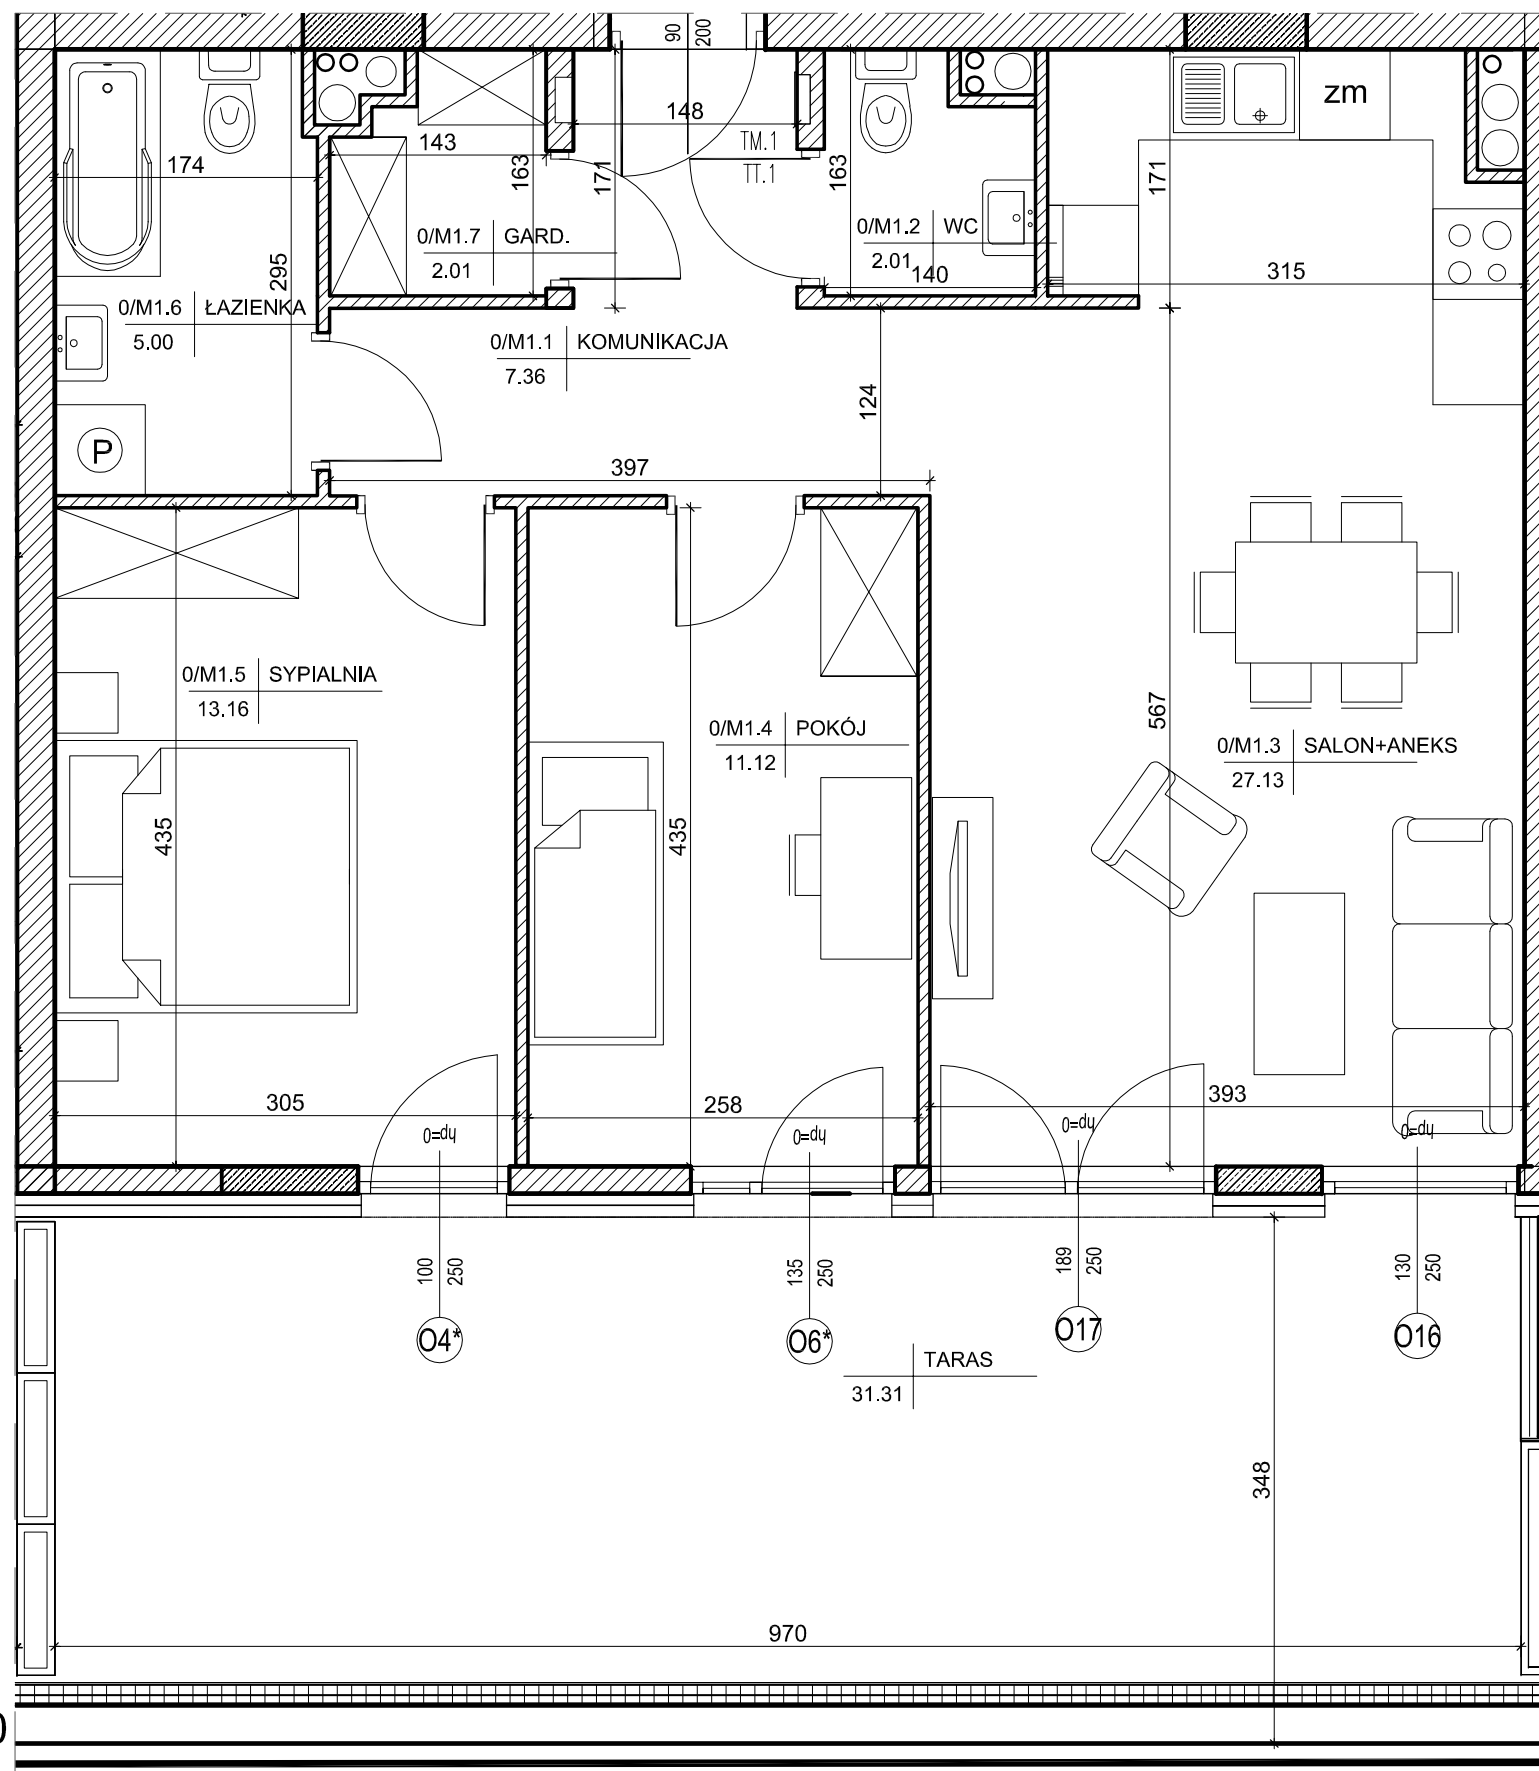

parter
lokalizacja mieszkania

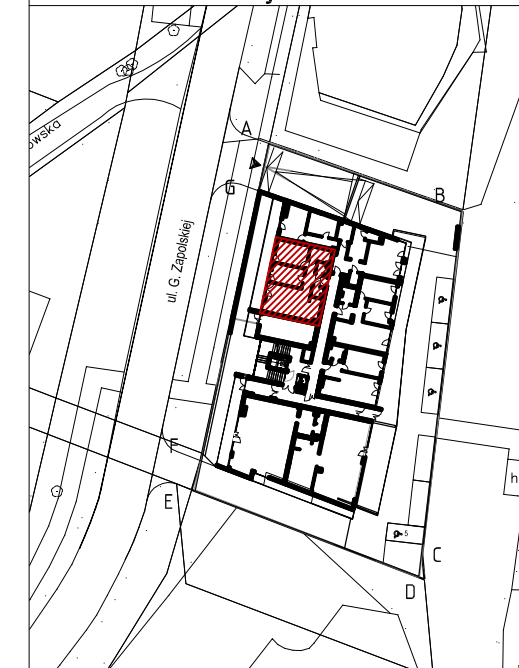

Mieszkanie nr 1

1	komunikacja	7,36m ²
2	wc	2,01m ²
3	salon+aneks	27,13m ²
4	pokój	11,12m ²
5	sypialnia	13,16m ²
6	łazienka	5,00m ²
7	garderoba	2,01m ²
		67,79m²
taras		31,31m ²

1.Powierzchnie pomieszczeń zgodnie z Polską Normą PN-ISO 9836:1997.
2.Podane wymiary nie uwzględniają wykończenia ścian(tynków).
3.Na etapie projektu wykonawczego i w czasie realizacji obiektu, mogą wystąpić korekty w powierzchni lokalu, wymiarów pomieszczeń i układzie ścian.
4.Niniejsza karta katalogowa przedstawia przykładową aranżację mieszkania.

Rysunek objęty prawami autorskimi firmy:
"Detan Spółka z ograniczoną odpowiedzialnością"



Projektant:
DETAN Sp. z o.o.
ul. Słowackiego 16
25-365 Kielce
tel. (+48)041 361 36 65



SKALA 1:50