


parter  
lokalizacja mieszkania

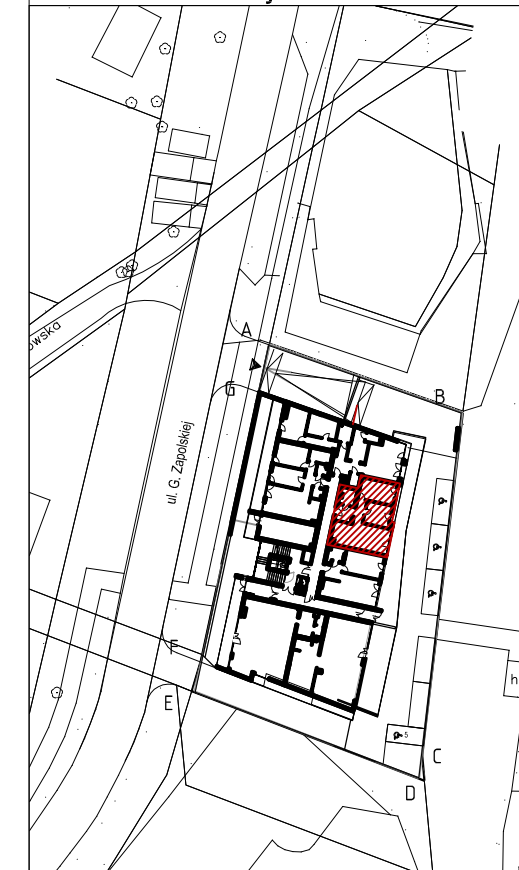

Mieszkanie nr 3

1	komunikacja	8,68m <sup>2</sup>
2	łazienka	4,45m <sup>2</sup>
3	sypialnia	13,21m <sup>2</sup>
4	pokój	10,34m <sup>2</sup>
5	salon+aneks	24,38m <sup>2</sup>


		<b>61,06m<sup>2</sup></b>
taras		15,76m <sup>2</sup>

1. Powierzchnie pomieszczeń zgodnie z Polską Normą PN-ISO 9836:1997.
2. Podane wymiary nie uwzględniają wykończenia ścian (tynków).
3. Na etapie projektu wykonawczego i w czasie realizacji obiektu, mogą wystąpić korekty w powierzchni lokalu, wymiarów pomieszczeń i układzie ścian.
4. Niniejsza karta katalogowa przedstawia przykładową aranżację mieszkania.

Rysunek objęty prawami autorskimi firmy:  
"Detan Spółka z ograniczoną odpowiedzialnością"



Projektant:  
DETAN Sp. z o.o.  
ul. Słowackiego 16  
25-365 Kielce  
tel. (+48)041 361 36 65

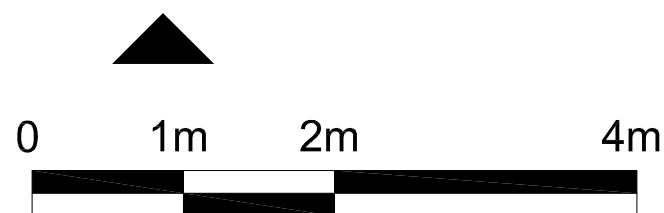

SKALA 1:50