
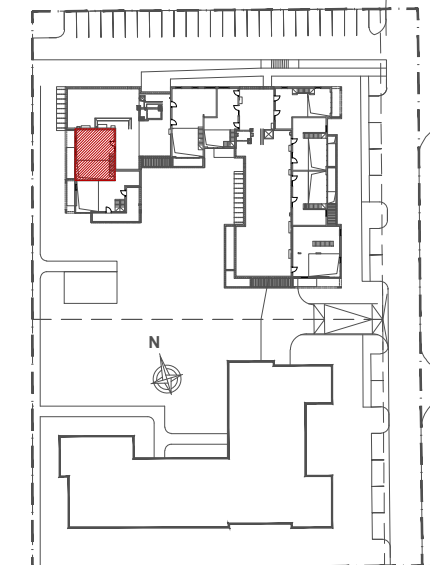


INWESTOR:
HSD CHAŁUPKA Sp. z o.o.
Spółka Komandytowa
ul. Mała 18
25-012 Kielce

Budynek wielorodzinny przy ul. Permskiej (etap II)
w Kielcach

MIESZKANIE NR 19
ANTRESOLA

3 pok.

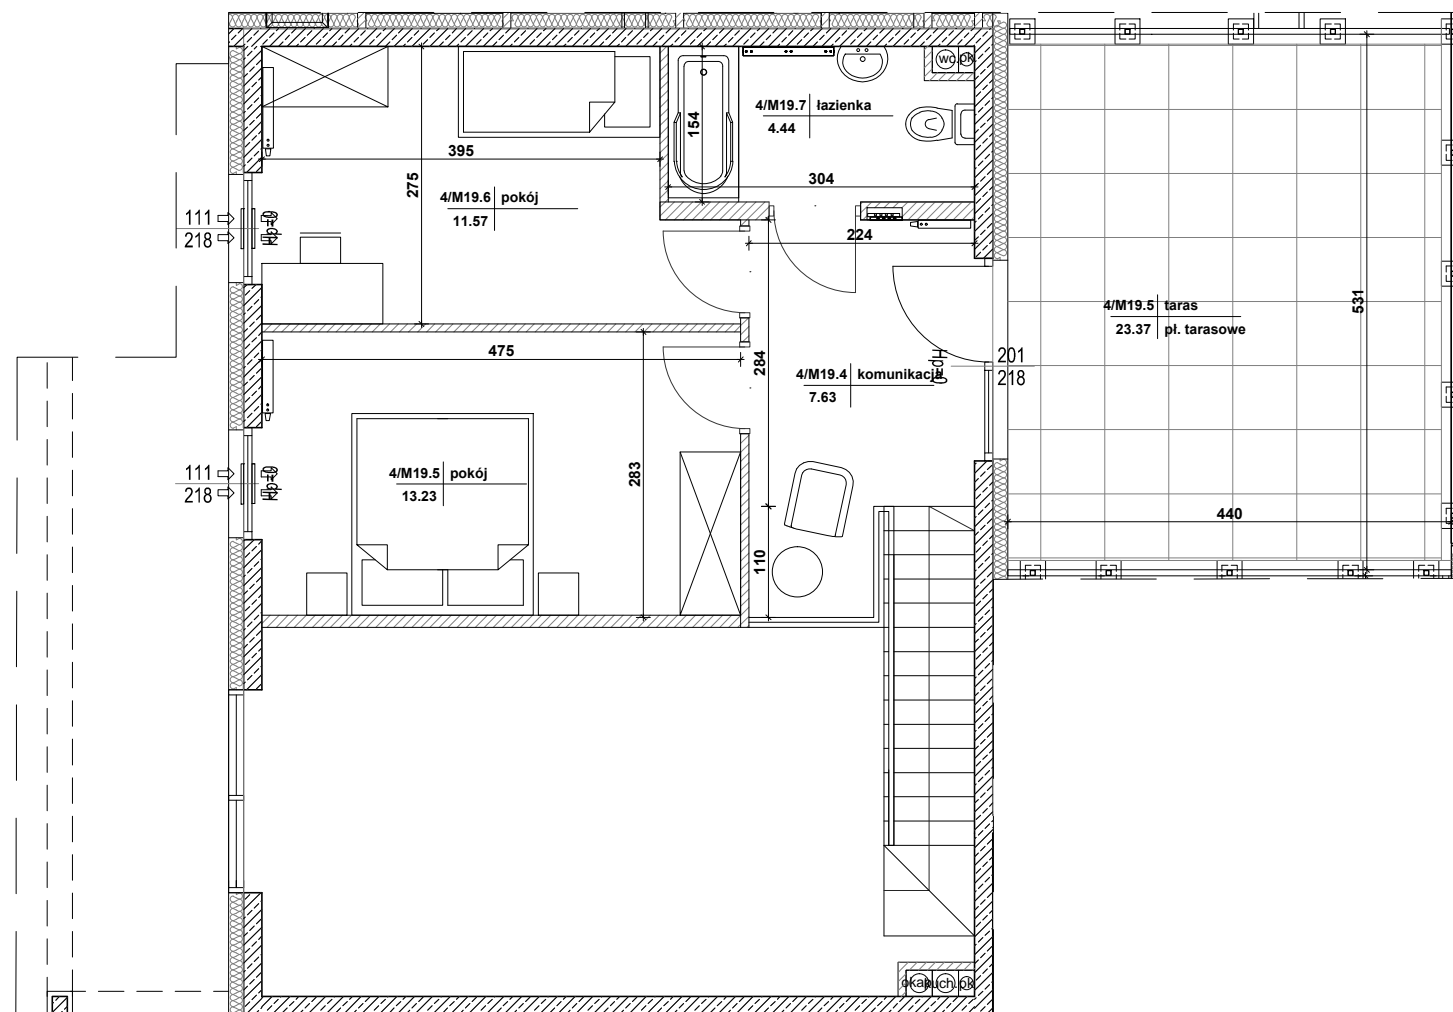

MIESZKANIE NR 19

1 salon+aneks	60,97m ²
2 łazienka	4,09m ²
3 komunikacja	7,63m ²
4 pokój	13,23m ²
5 pokój	11,57m ²
6 łazienka	4,44m ²
RAZEM:	101,93m²
balkon	9,58m ²
taras	23,37m ²

Powierzchnie pomieszczeń liczone wg normy PN-ISO 9836; 1997

Powierzchnie mieszkań mogą ulec zmianom.

Pokazana aranżacja jest przykładowa.

Przedstawione plany nie stanowią oferty handlowej w rozumieniu kodeksu cywilnego.



SKALA 1:75