
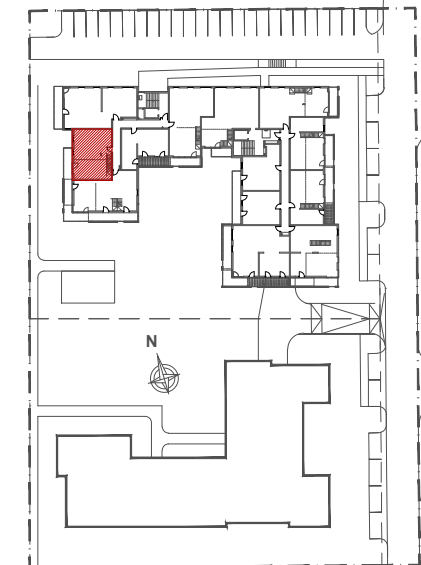


INWESTOR:  
HSD CHAŁUPKA Sp. z o.o.  
Spółka Komandytowa  
ul. Mała 18  
25-012 Kielce

Budynek wielorodzinny przy ul. Permskiej (etap II)  
w Kielcach

MIESZKANIE NR 19  
III PIĘTRO

3 pok.

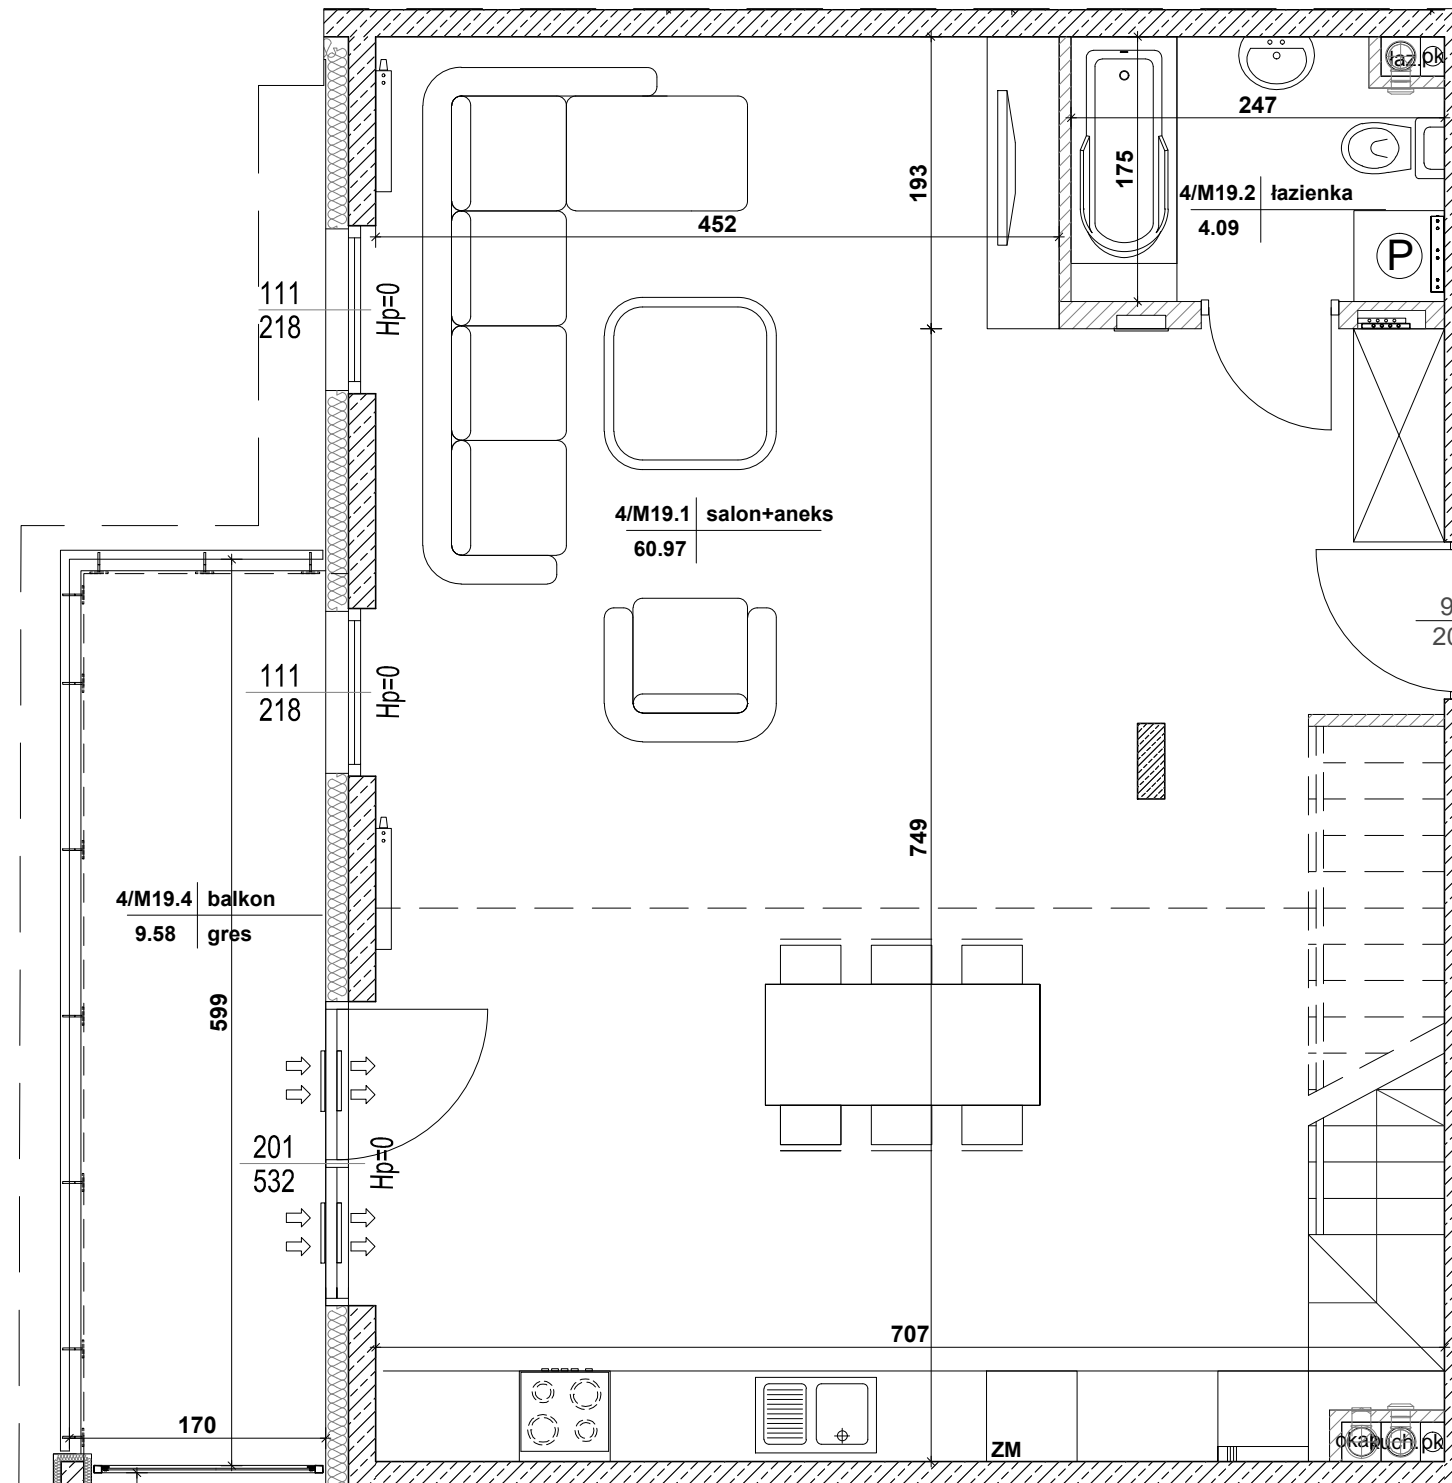

MIESZKANIE NR 19

1	salon+aneks	60,97m <sup>2</sup>
2	łazienka	4,09m <sup>2</sup>
3	komunikacja	7,63m <sup>2</sup>
4	pokój	13,23m <sup>2</sup>
5	pokój	11,57m <sup>2</sup>
6	łazienka	4,44m <sup>2</sup>
<b>RAZEM:</b>		<b>101,93m<sup>2</sup></b>
	balkon	9,58m <sup>2</sup>
	taras	23,37m <sup>2</sup>

Powierzchnie pomieszczeń liczone wg normy PN-ISO 9836; 1997

Powierzchnie mieszkań mogą ulec zmianom.

Pokazana aranżacja jest przykładowa.

Przedstawione plany nie stanowią oferty handlowej w rozumieniu kodeksu cywilnego.



SKALA 1:50