
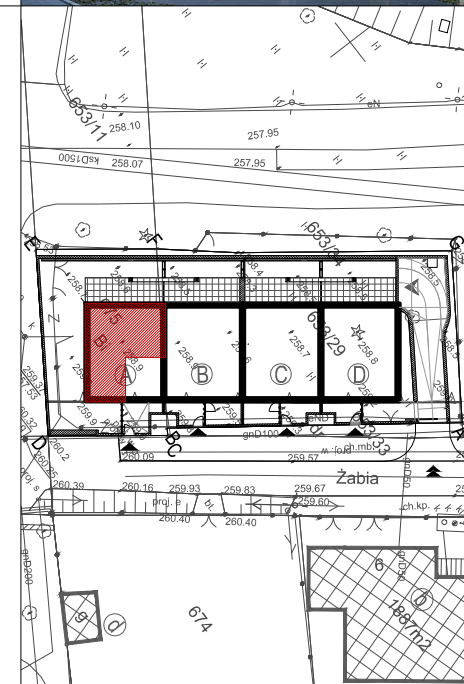


INWESTOR:
 Żabia PB CHAŁUPKA Sp. z o.o.
 ul. Stefana Okrzei 41/U6
 25-526 Kielce
 NIP 959-203-89-74,
 REGON 387889433

Budowa czterech budynków mieszkalnych
 jednorodzinnych w zabudowie szeregowej
 z garażami podziemnymi przy ul. Żabiej w Kielcach

BUDYNEK A
 MIESZKANIE NR 1
 PARTER

2 pok.

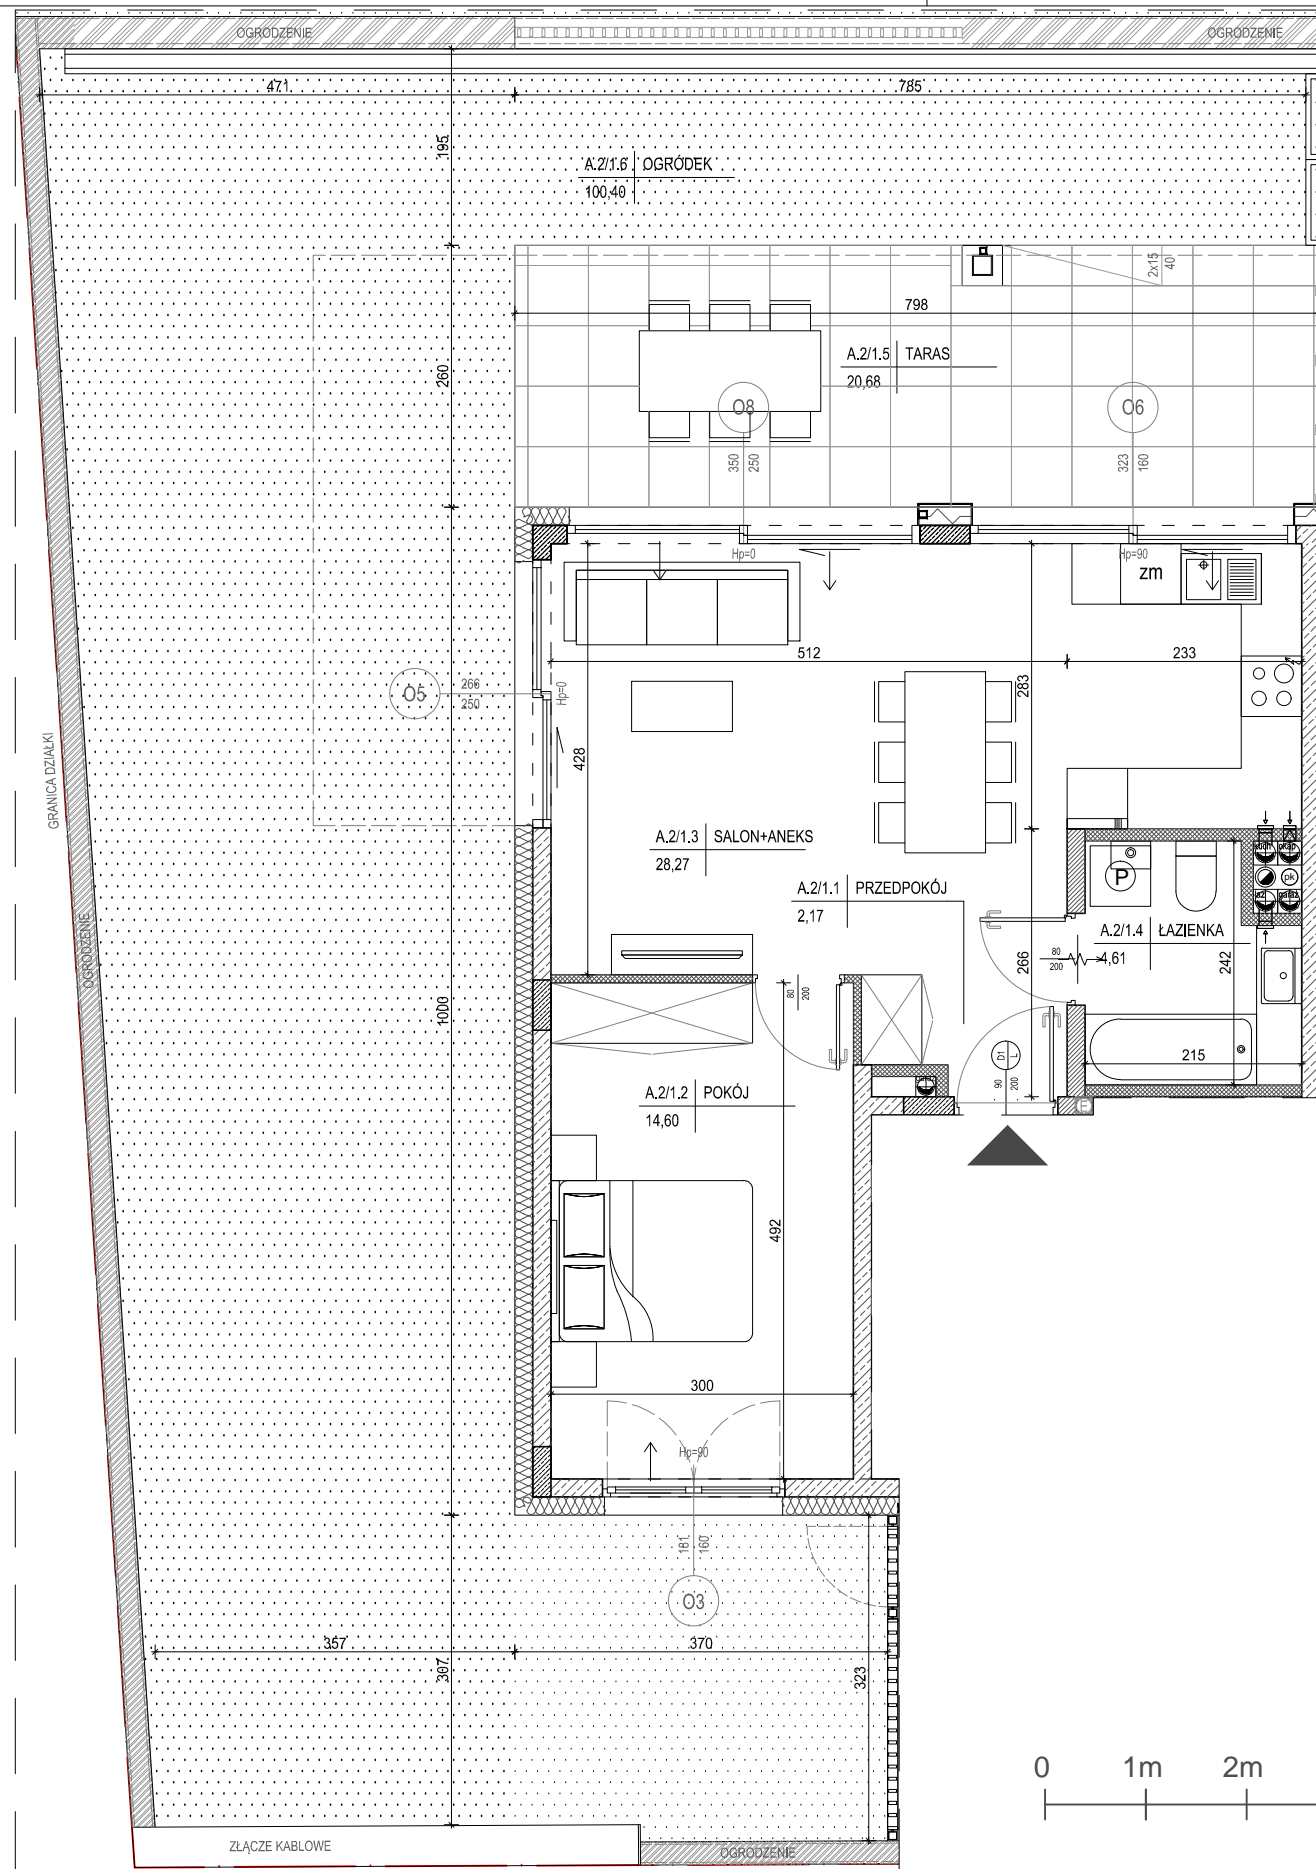

MIESZKANIE NR 1

1 przedpokój	2,17m ²
2 pokój	14,60m ²
3 salon+aneks	28,27m ²
4 łazienka	4,61m ²
RAZEM:	49,65m²
taras	20,68m ²
ogródek	100,40m ²

Powierzchnie pomieszczeń liczone
 wg normy PN-ISO 9836; 1997

Powierzchnie mieszkań mogą ulec zmianom.

Pokazana aranżacja jest przykładowa.

Przedstawione plany nie stanowią oferty handlowej
 w rozumieniu kodeksu cywilnego.

Projekt:



DETAN Sp. z o.o.
 ul. Słowackiego 16
 25-365 Kielce
 tel. (+48)041 361 36 65



SKALA 1:75