
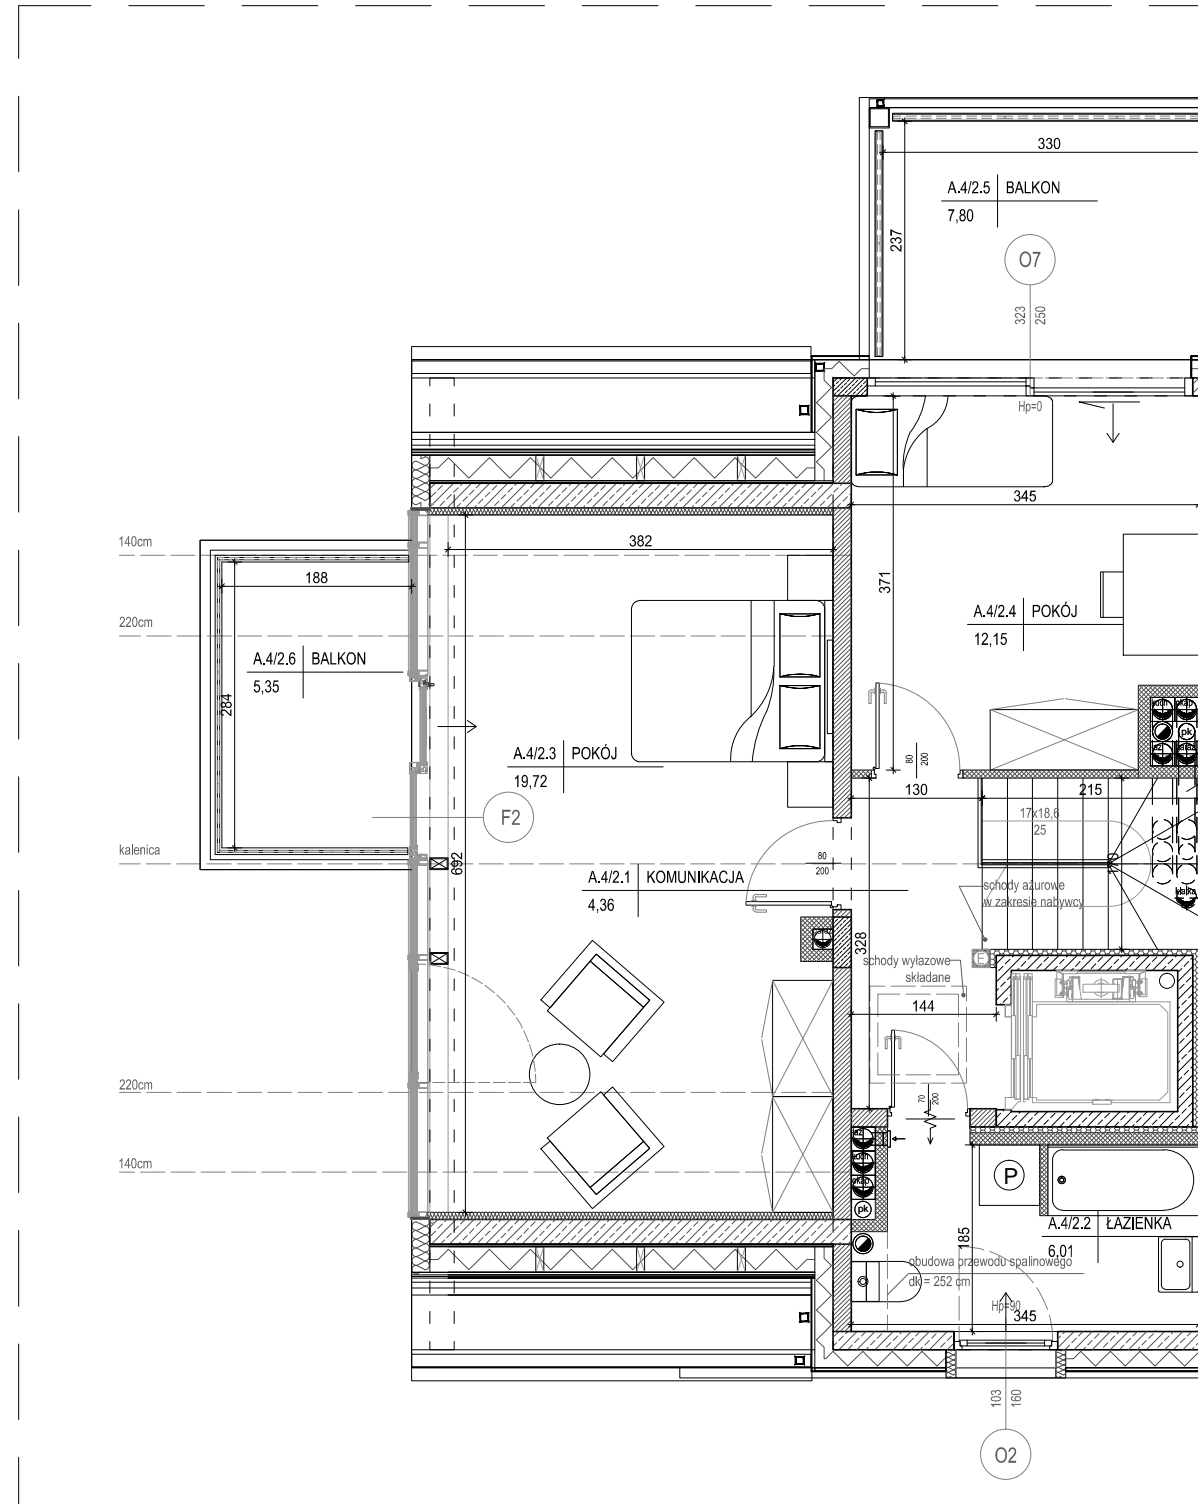


INWESTOR:  
 Żabia PB CHAŁUPKA Sp. z o.o.  
 ul. Stefana Okrzei 41/U6  
 25-526 Kielce  
 NIP 959-203-89-74,  
 REGON 387889433

Budowa czterech budynków mieszkalnych  
 jednorodzinnych w zabudowie szeregowej  
 z garażami podziemnymi przy ul. Żabiej w Kielcach

BUDYNEK A  
 MIESZKANIE NR 2  
 PODDASZE

3 p. + k.

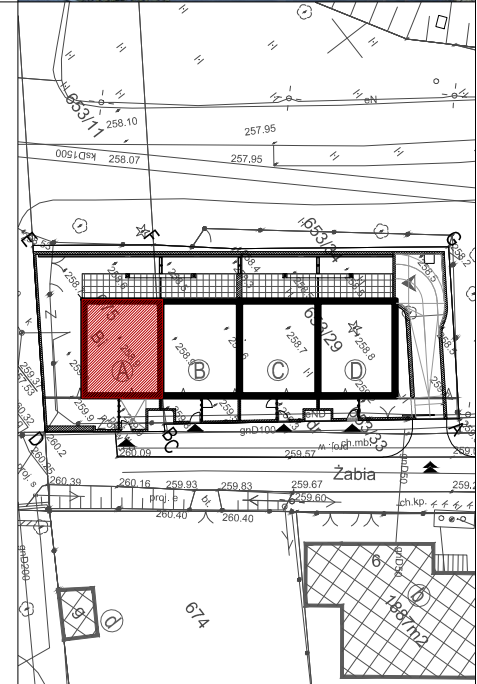

MIESZKANIE NR 2

1 komunikacja	7,99m <sup>2</sup>
2 wc	1,43m <sup>2</sup>
3 kuchnia	10,45m <sup>2</sup>
4 salon	34,05m <sup>2</sup>
5 komunikacja	4,36m <sup>2</sup>
6 łazienka	6,01m <sup>2</sup>
7 pokój	19,72m <sup>2</sup>
8 pokój	12,15m <sup>2</sup>

RAZEM:	96,16m <sup>2</sup>
balkon	29,21m <sup>2</sup>
balkon	5,35m <sup>2</sup>
balkon	7,85m <sup>2</sup>

Powierzchnie pomieszczeń liczone wg normy PN-ISO 9836; 1997

Powierzchnie mieszkań mogą ulec zmianom.

Pokazana aranżacja jest przykładowa.

Przedstawione plany nie stanowią oferty handlowej w rozumieniu kodeksu cywilnego.

Projekt:

DETAN Sp. z o.o.  
 ul. Słowackiego 16  
 25-365 Kielce  
 tel. (+48)041 361 36 65



SKALA 1:75